




Schnitt 1, 1:20

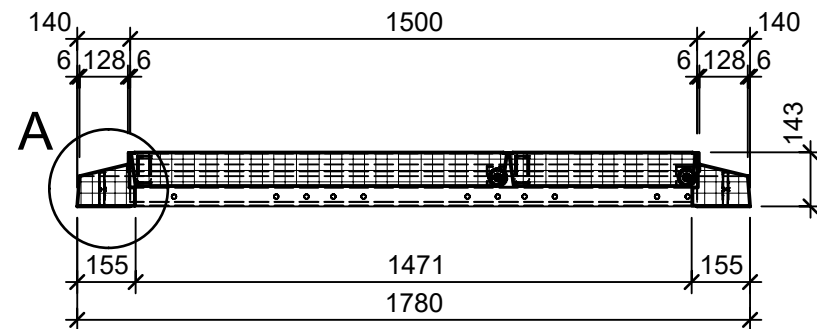


Schnitt 2, 1:20

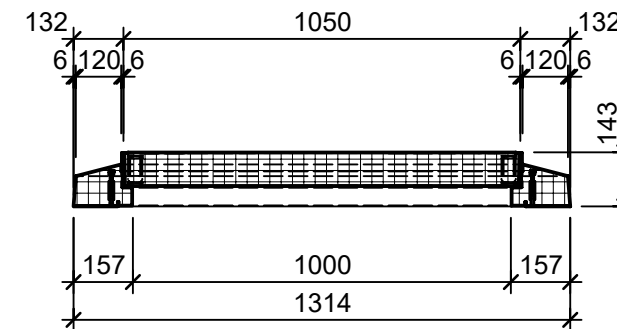


Detail A, 1:20

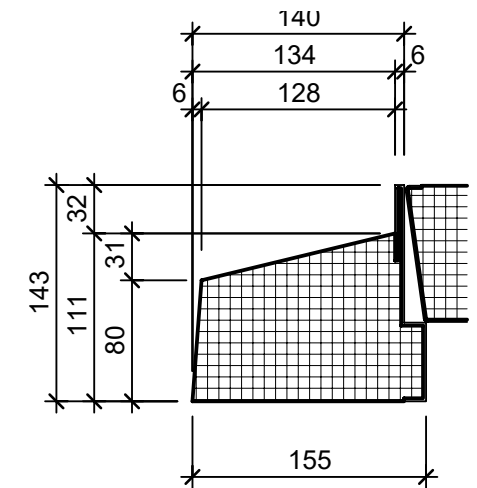

Grundriss, 1:20

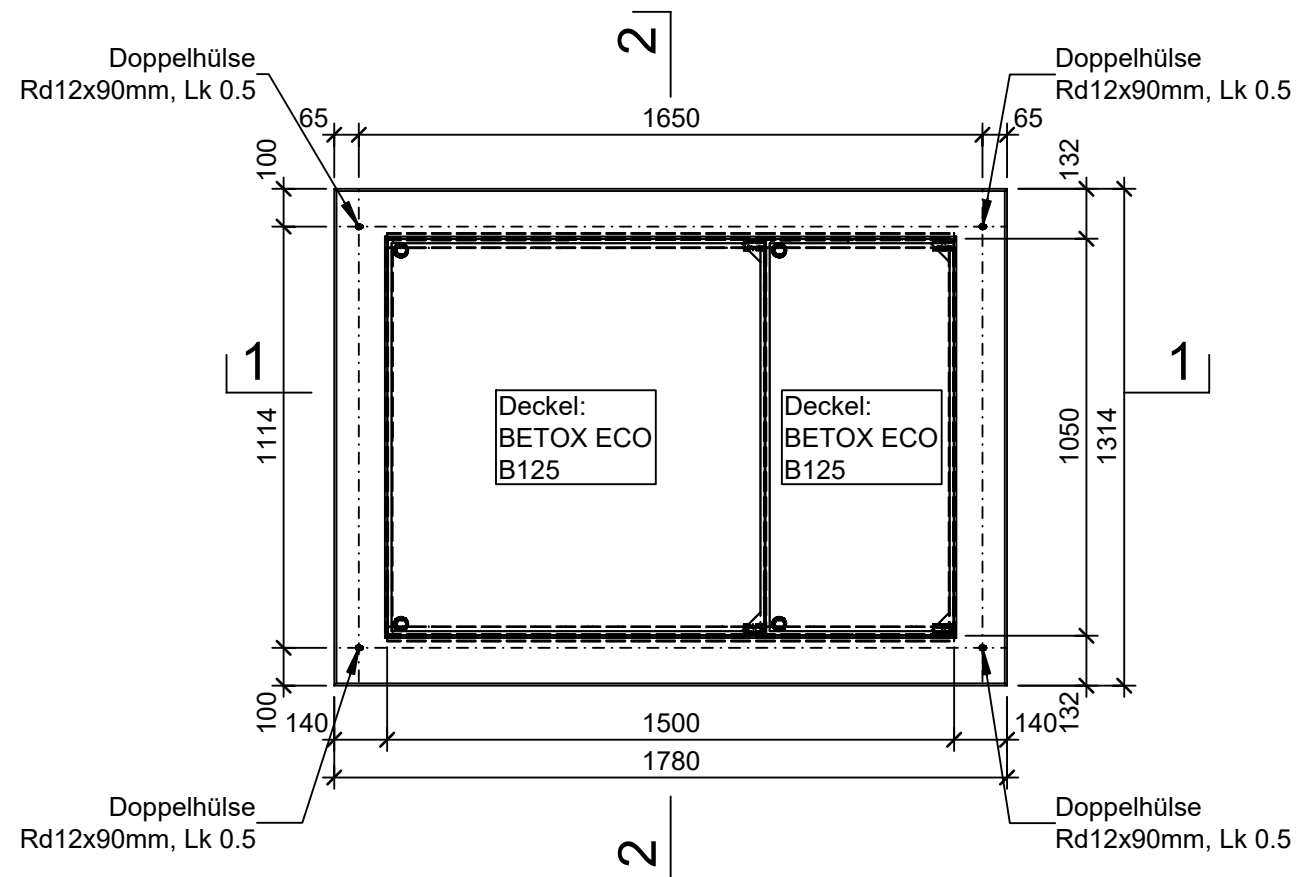


Isometrie

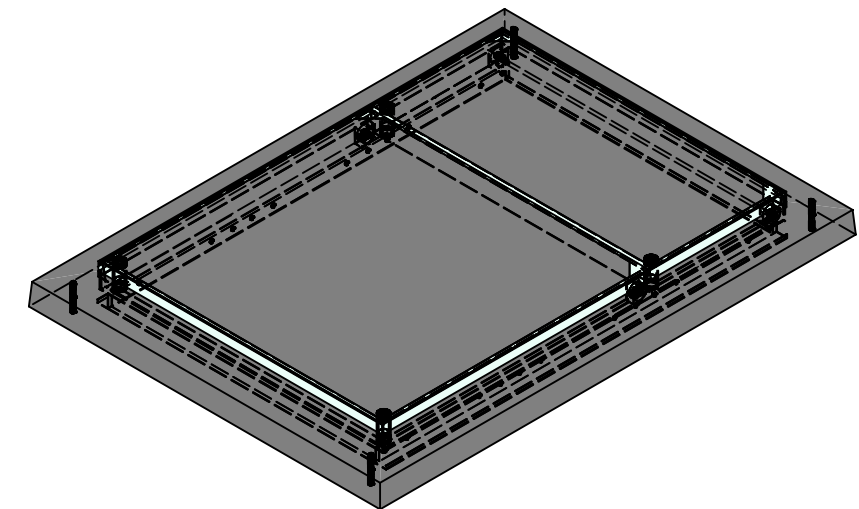


Rubrik: D1127	Art.-Nr: 121432	HW: 99	Massstab: 1:20	Format: A3
Kabelbau			Gezeichnet: 10.12.2024 / rle	Geprüft: 10.12.2024 / RO
BETOX ECO Kabelschachtabdeckungen			Änderung: /	Geprüft: /
3 Deckel, inkl. Betonkragen,			Änderung: /	Geprüft: /
Edelstahldeckel auf Rollen, nicht verschraubt			Änderung: /	Geprüft: /
L 1500mm, B 1050mm, H 143mm, BK B125			Ersetzt:	
 CREABETON AG 6221 Rickenbach LU info@creabeton.ch Telefon 0848 400 401 CREABETON PRODUKTIONS AG 5201 Brugg AG			Plan-Nr: D1127_121432_99_PZ_01_01	
Diese Zeichnung ist geistiges Eigentum des HW und darf ohne deren Einwilligung weder kopiert, vervielfältigt, weitergegeben, noch zur Ausführung benutzt werden. Art. 5 des Bundesgesetzes gegen den unlauteren Wettbewerb (UWG).				


Schnitt 1, 1:20

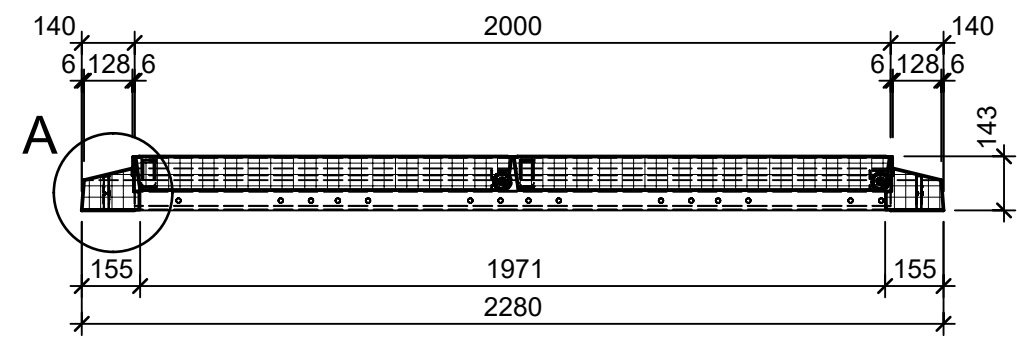


Schnitt 2, 1:20

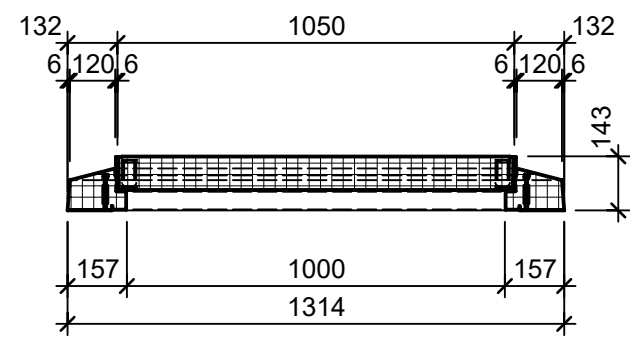


Detail A, 1:20

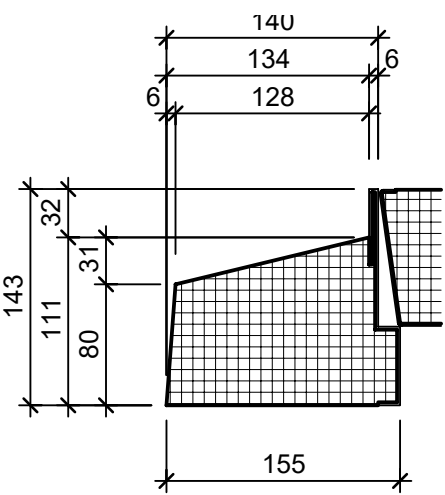

Grundriss, 1:20

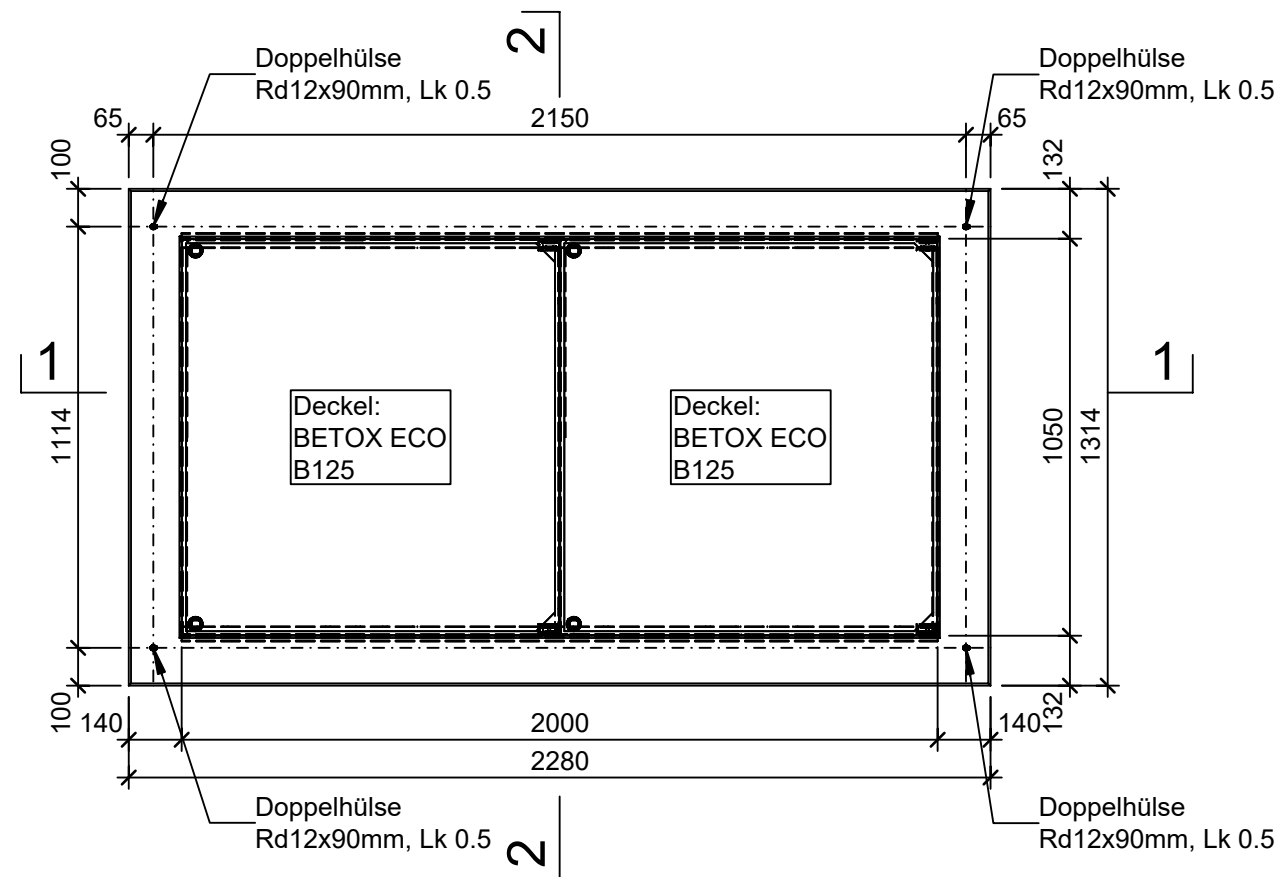


Isometrie

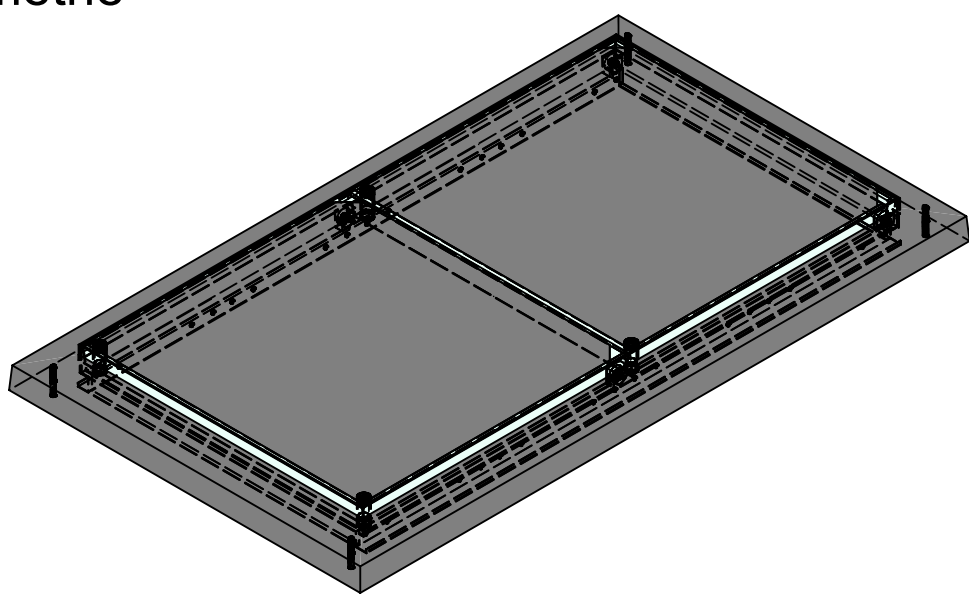


Rubrik: D1127	Art.-Nr: 121163	HW: 99	Massstab: 1:20	Format: A3
Kabelbau	Gezeichnet: 10.12.2024 / rle			Geprüft: 10.12.2024 / RO
BETOX ECO Kabelschachtdeckungen 3 Deckel, inkl. Betonkragen, Edelstahldeckel auf Rollen, nicht verschraubt	Änderung: /			Geprüft: /
	Änderung: /			Geprüft: /
	Änderung: /			Geprüft: /
L 2000mm, B 1050mm,H 143mm, BK B125	Ersetzt:			
CREABETON AG 6221 Rickenbach LU info@creabeton.ch Telefon 0848 400 401 CREABETON PRODUKTIONS AG 5201 Brugg AG	Plan-Nr: D1127_121163_99_PZ_01_01			
Diese Zeichnung ist geistiges Eigentum des HW und darf ohne deren Einwilligung weder kopiert, vervielfältigt, weitergegeben, noch zur Ausführung benutzt werden. Art. 5 des Bundesgesetzes gegen den unlauteren Wettbewerb (UWG).				


Schnitt 1, 1:20

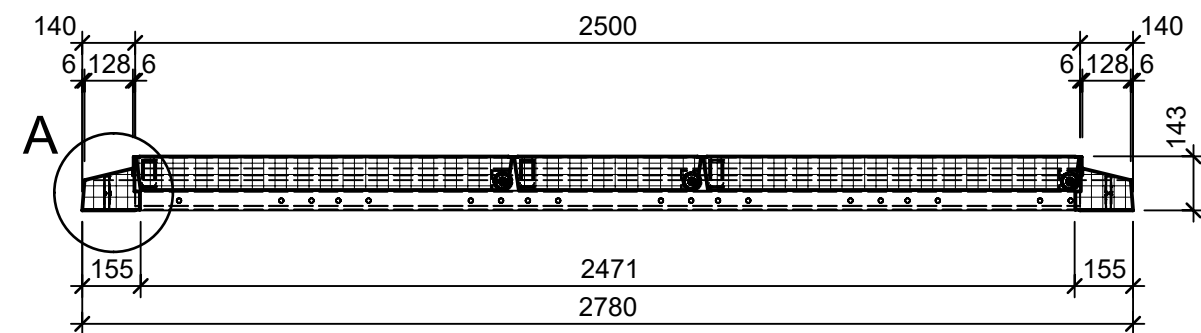


Schnitt 2, 1:20

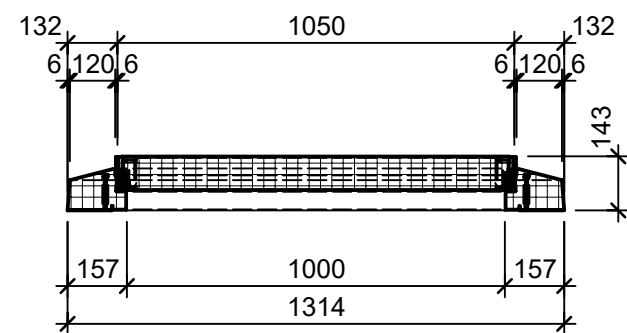


Detail A, 1:20

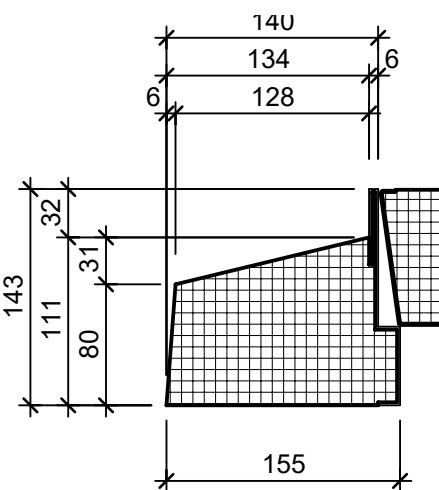

Grundriss, 1:20

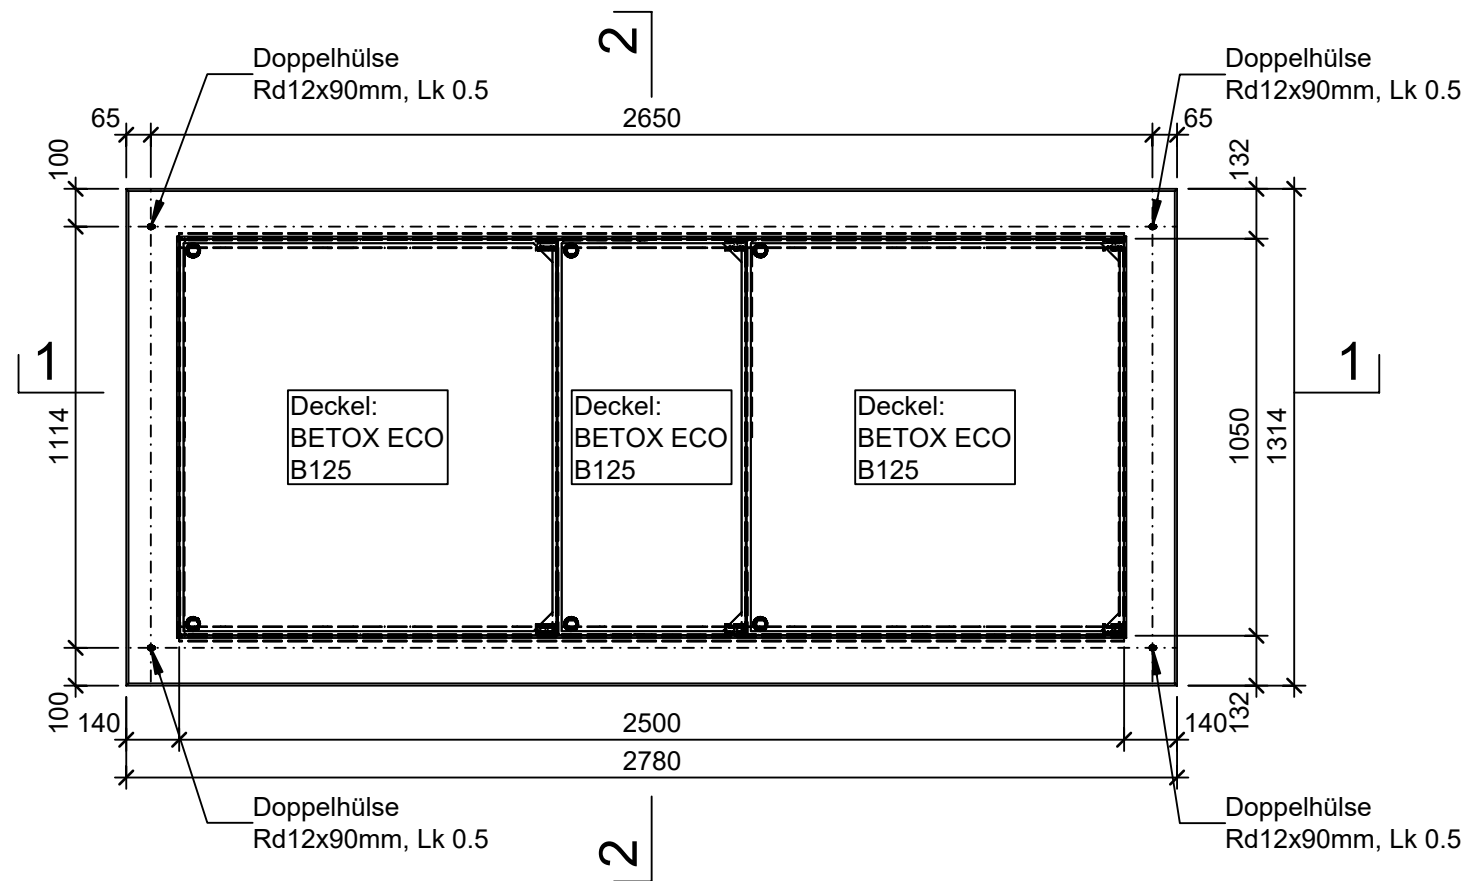


Isometrie

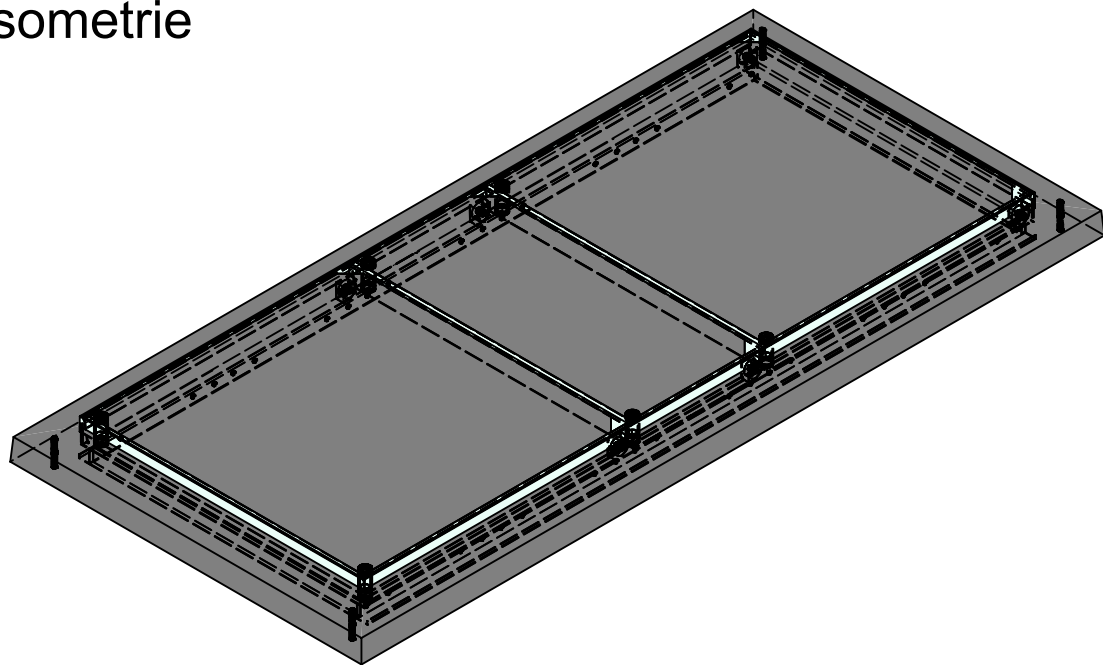


Rubrik: D1127	Art.-Nr: 110369	HW: 99	Massstab: 1:20	Format: A3
Kabelbau			Gezeichnet: 10.12.2024 / rle	Geprüft: 10.12.2024 / RO
BETOX ECO Kabelschachtabdeckungen			Änderung: /	Geprüft: /
3 Deckel, inkl. Betonkragen,			Änderung: /	Geprüft: /
Edelstahldeckel auf Rollen, nicht verschraubt			Änderung: /	Geprüft: /
L 2500mm, B 1050mm, H 143mm, BK B125			Ersetzt:	
CREABETON AG 6221 Rickenbach LU info@creabeton.ch Telefon 0848 400 401 CREABETON PRODUKTIONS AG 5201 Brugg AG			Plan-Nr: D1127_110369_99_PZ_01_01	

Diese Zeichnung ist geistiges Eigentum des HW und darf ohne deren Einwilligung weder kopiert, vervielfältigt, weitergegeben, noch zur Ausführung benutzt werden. Art. 5 des Bundesgesetzes gegen den unlauteren Wettbewerb (UWG).


Schnitt 1, 1:20

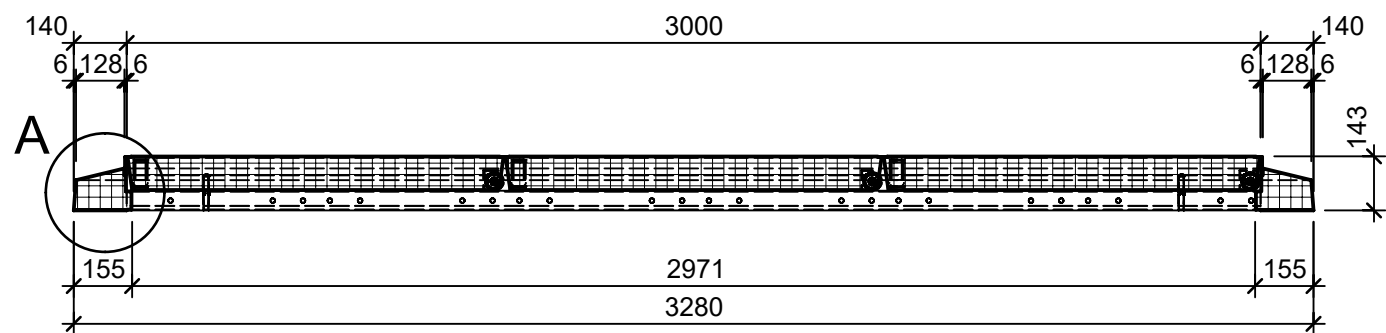


Schnitt 2, 1:20

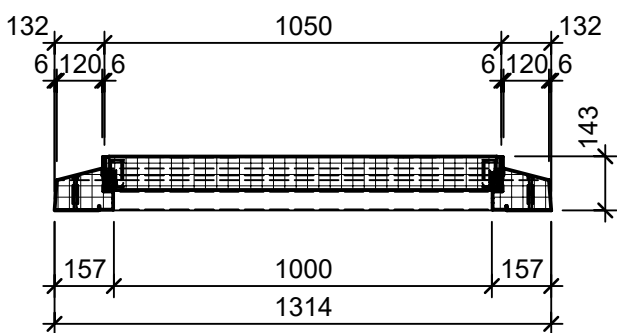


Detail A, 1:20

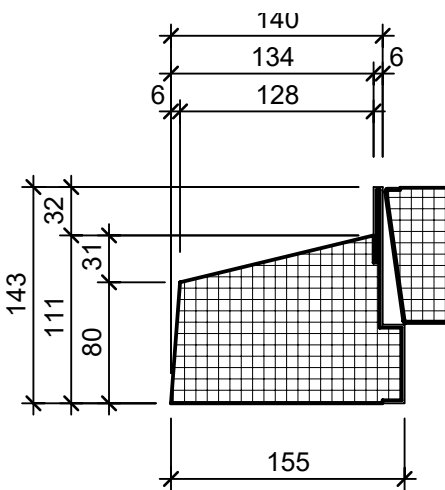

Grundriss, 1:20

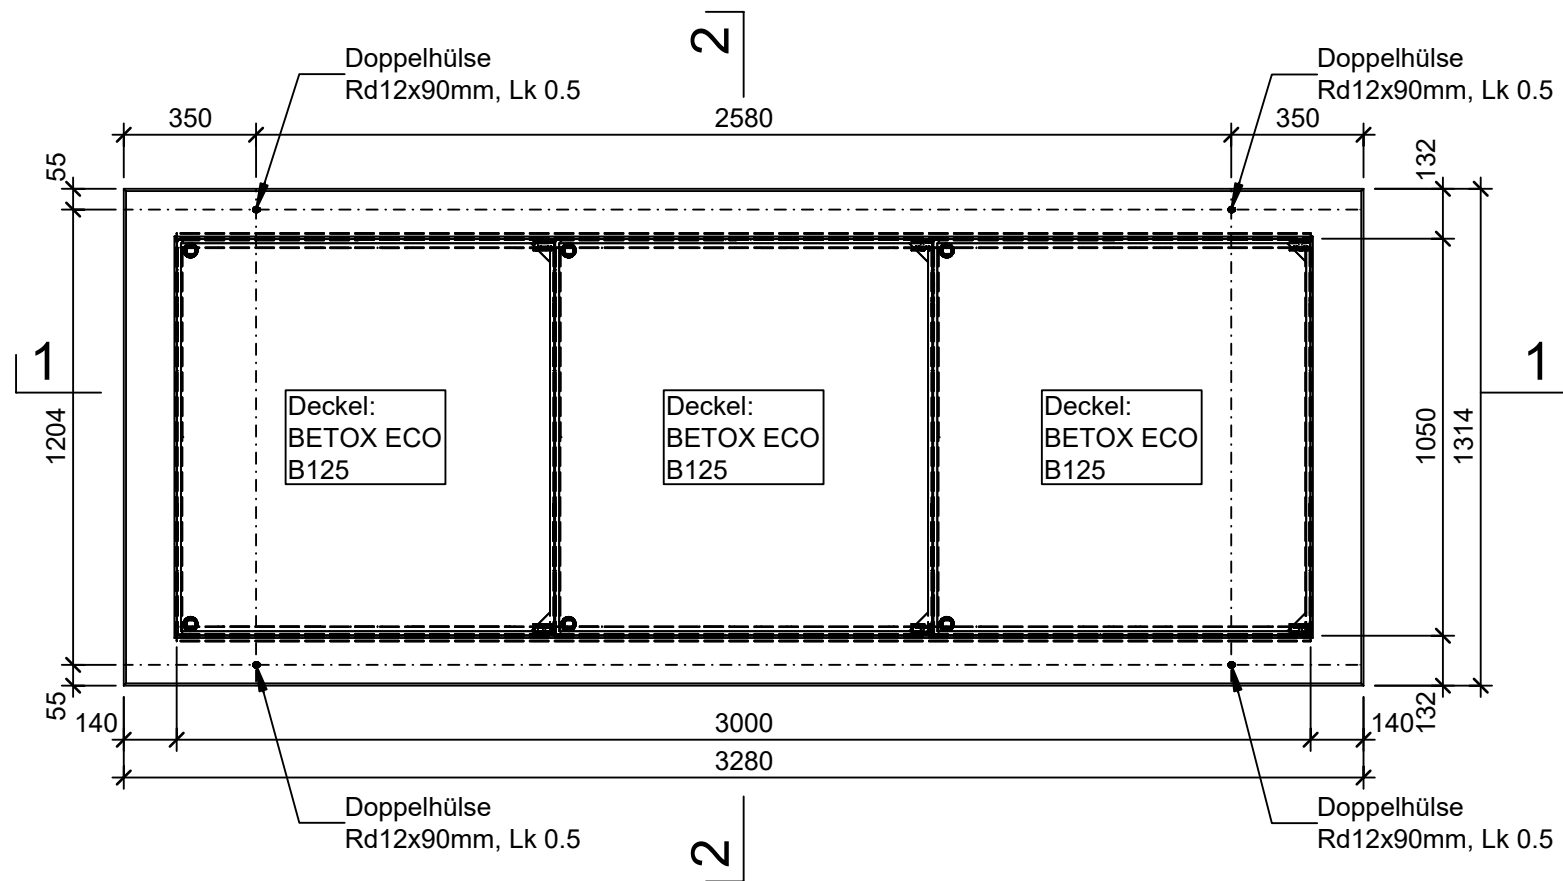

Isometrie

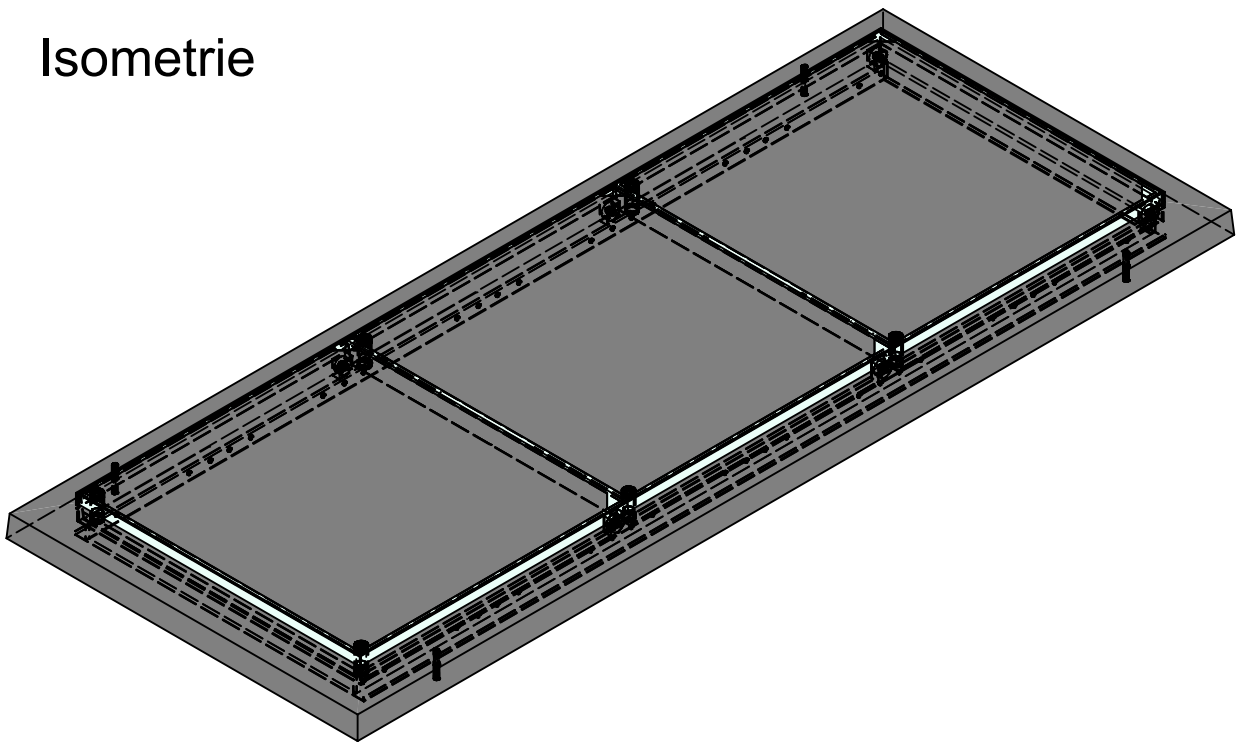

Rubrik: D1127	Art.-Nr: 107313	HW: 99	Massstab: 1:20	Format: A3		
Kabelbau			Gezeichnet: 10.12.2024 / rle	Geprüft: 10.12.2024 / RO		
BETOX ECO Kabelschachtabdeckungen 3 Deckel, inkl. Betonkragen, Edelstahldeckel auf Rollen, nicht verschraubt			Änderung:	/	Geprüft:	/
			Änderung:	/	Geprüft:	/
			Änderung:	/	Geprüft:	/
L 3000mm, B 1050mm,H 143mm, BK B125			Ersetzt:			
CREABETON AG 6221 Rickenbach LU info@creabeton.ch Telefon 0848 400 401 CREABETON PRODUKTIONS AG 5201 Brugg AG			Plan-Nr: D1127_107313_99_PZ_01_01			
Diese Zeichnung ist geistiges Eigentum des HW und darf ohne deren Einwilligung weder kopiert, vervielfältigt, weitergegeben, noch zur Ausführung benutzt werden. Art. 5 des Bundesgesetzes gegen den unlauteren Wettbewerb (UWG).						