




Schnitt 1-1 1:10

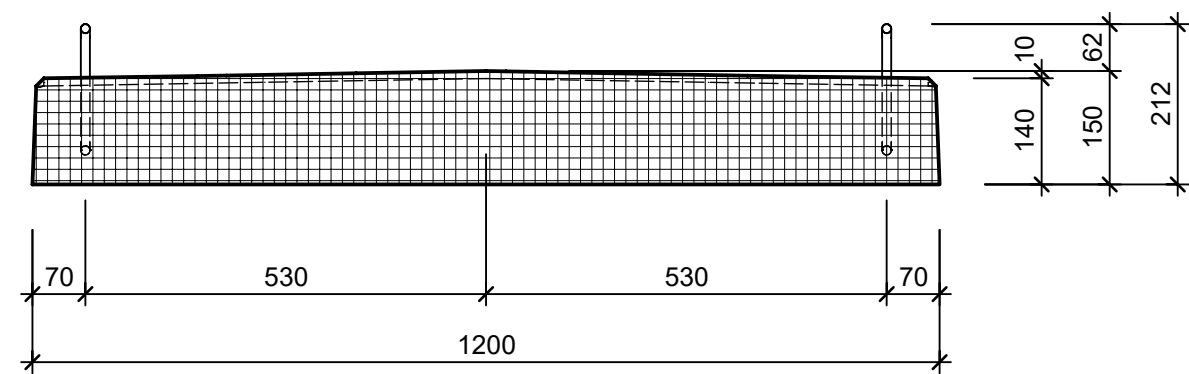


Isometrie 1:10

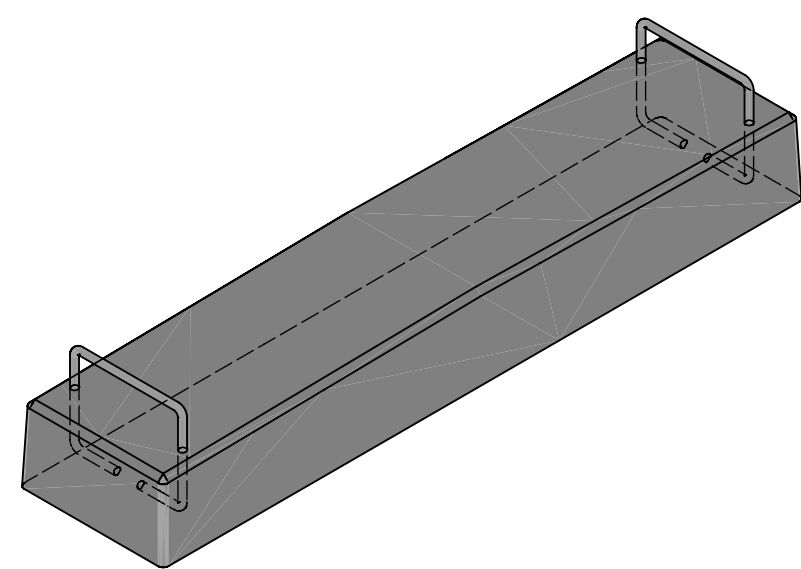

Grundriss 1:10

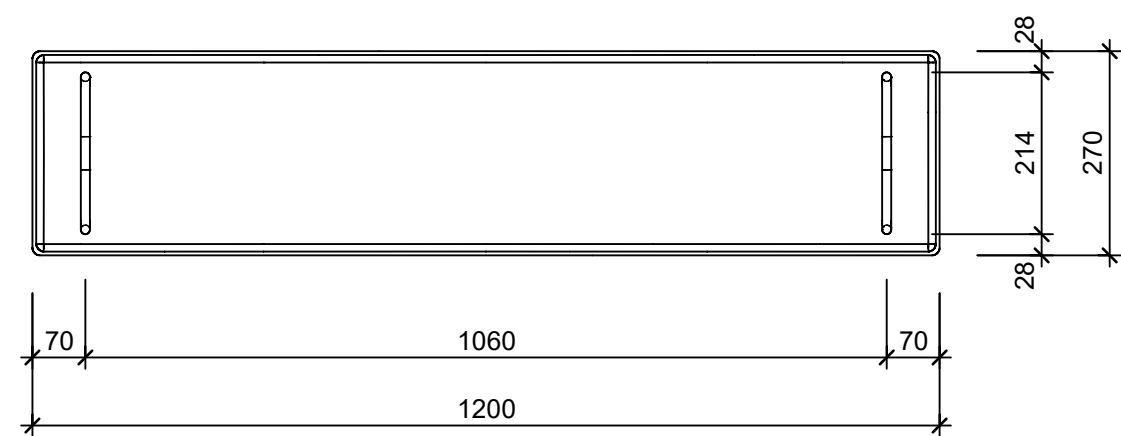

Schnitt 2-2 1:10

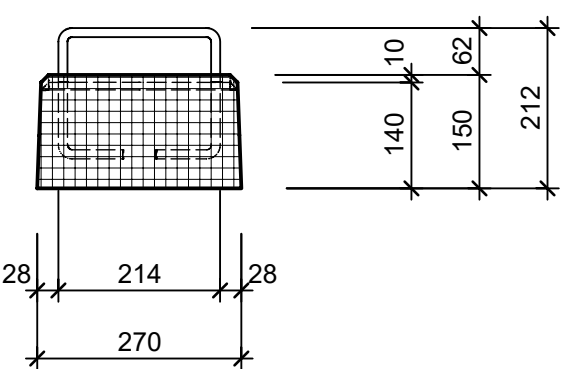

Rubrik: D1201	Art.-Nr: 105053	HW: 22	Massstab: 1:10	Format: DIN A3
Kabelbau			Gezeichnet: 11.11.2020 / scj	Geprüft: 12.01.2021 / gch
Abdeckplatten zu Kabelschächten bewehrt, Typ 40 Handgriffe aufgesetzt			Änderung: /	Geprüft: /
			Änderung: /	Geprüft: /
			Änderung: /	Geprüft: /
L 120cm, B 27cm, H 15cm		Ersetzt:		
CREABETON 6221 Rickenbach LU info@creabeton.ch Telefon 0848 400 401 STEINAG Rozloch AG 6362 Stansstad NW		Plan-Nr: D1201_105053_22_PZ_01_01		
Diese Zeichnung ist geistiges Eigentum des HW und darf ohne deren Einwilligung weder kopiert, vervielfältigt, weitergegeben, noch zur Ausführung benutzt werden. Art. 5 des Bundesgesetzes gegen den unlauteren Wettbewerb (UWG).				