




Schnitt 1-1 1:10

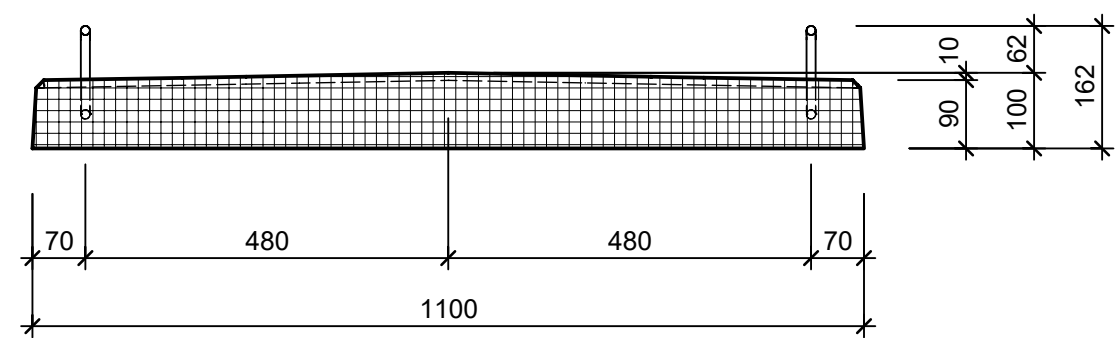


Isometrie 1:10

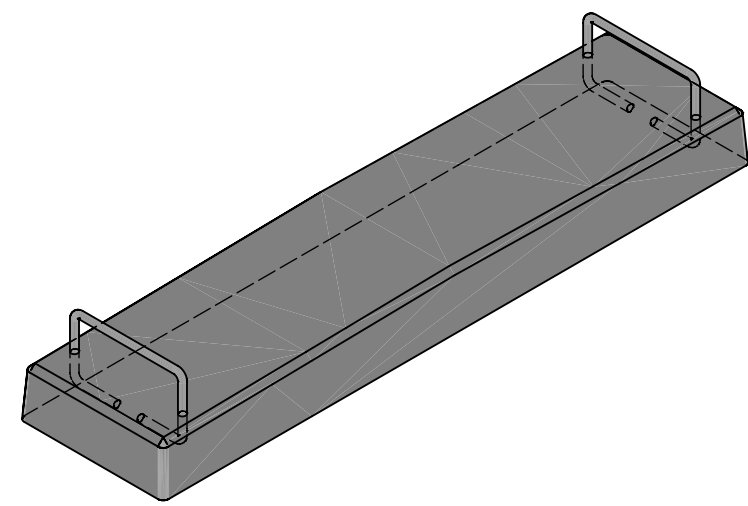

Grundriss 1:10

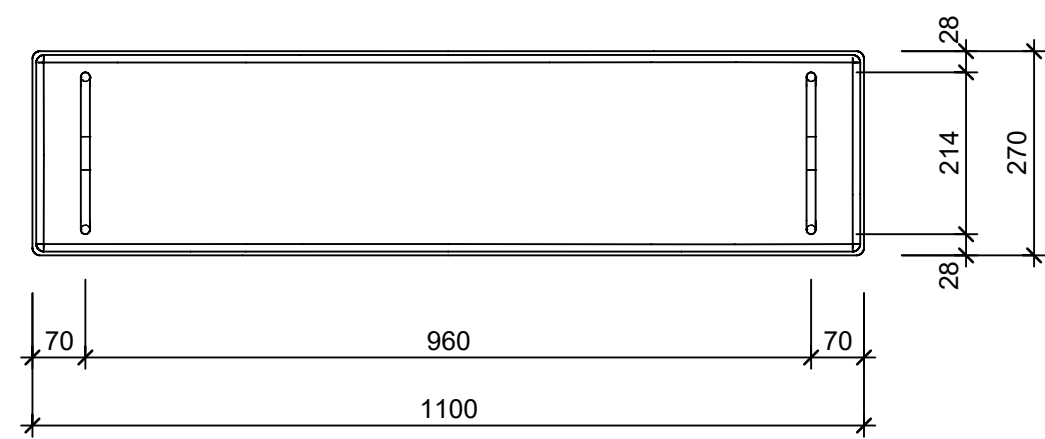

Schnitt 2-2 1:10

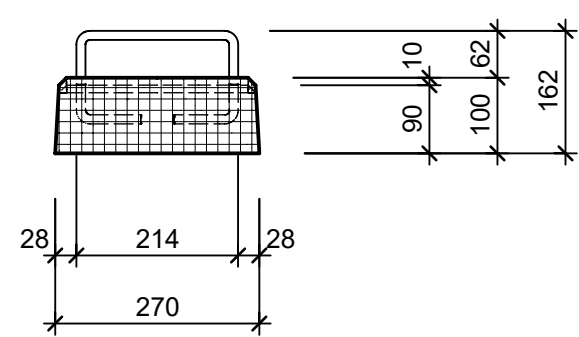

|   |                 |        |                                   |                           |
|---|-----------------|--------|-----------------------------------|---------------------------|
| Rubrik: D1201   | Art.-Nr: 130362 | HW: 22 | Massstab: 1:10                    | Format: DIN A3            |
| Kabelbau   |                 |        | Gezeichnet: 11.11.2020 / scj      | Geprüft: 12.01.2021 / gch |
| Abdeckplatten zu Kabelschächten<br>bewehrt, Typ 30<br>Handgriffe aufgesetzt   |                 |        | Änderung: /                       | Geprüft: /                |
|   |                 |        | Änderung: /                       | Geprüft: /                |
|   |                 |        | Änderung: /                       | Geprüft: /                |
| L 110cm, B 27cm, H 10cm   |                 |        | Ersetzt:                          |                           |
| <div><div><div>CREABETON</div></div><div><div>6221 Rickenbach LU</div><div>info@creabeton.ch</div><div>Telefon 0848 400 401</div></div><div><div>STEINAG Rozloch AG</div><div>6362 Stansstad NW</div></div></div>                 |                 |        | Plan-Nr: D1201_130362_22_PZ_01_01 |                           |
| Diese Zeichnung ist geistiges Eigentum des HW und darf ohne deren Einwilligung weder kopiert, vervielfältigt, weitergegeben, noch zur Ausführung benutzt werden. Art. 5 des Bundesgesetzes gegen den unlauteren Wettbewerb (UWG). |                 |        |                                   |                           |