


Grundriss, 1:20

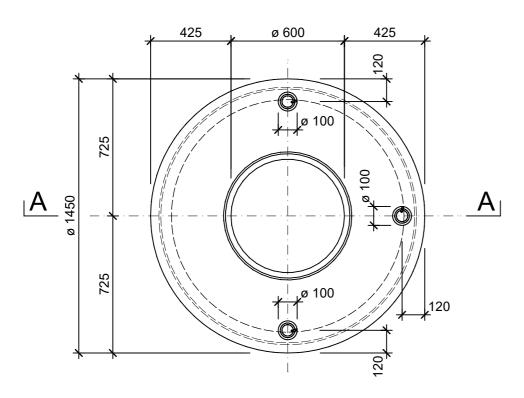


Schnitt A - A, 1:20

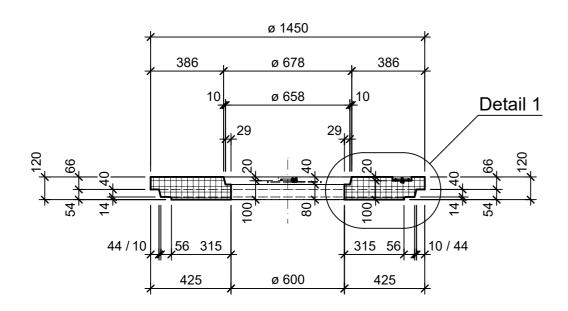

Isometrie, 1:20

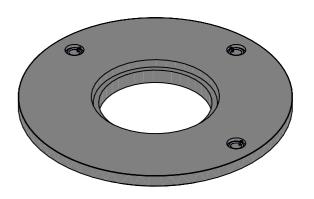

Detail 1, 1:5

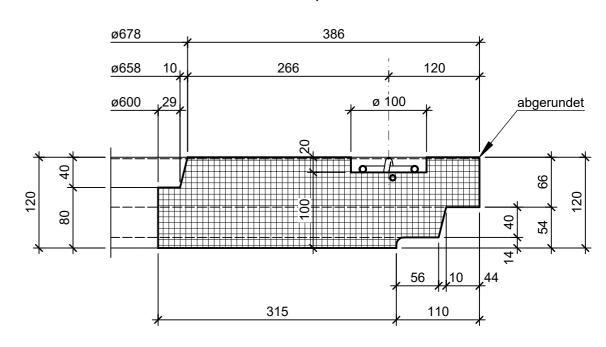

Rubrik: F4103	ArtNr: 108905	HW: 23	Massstab: 1:20	1/5	Format: A3	
Deckel			Gezeichnet: 10.0	Gezeichnet: 10.02.2023 / tiv		
Betondeckel mit Kontrollöffnung begehbar			Änderung:	1	Geprüft:	1
zentrisch aufgesetzt BK A 15		Änderung:	1	Geprüft:	1	
		Änderung:	1	Geprüft:	1	
D 1250mm, OD 1450mm, H 120mm			Ersetzt:			
CREABET	CREABETON AG 6221 Rickenbach LU info@creabeton.ch Telefon 0848 400 401 Favre Betonwaren AG		Plan-Nr: F4103_108905_23_PZ_01_01			
	4658 Däniken SO	G				