


Schnitt 1-1, 1:10

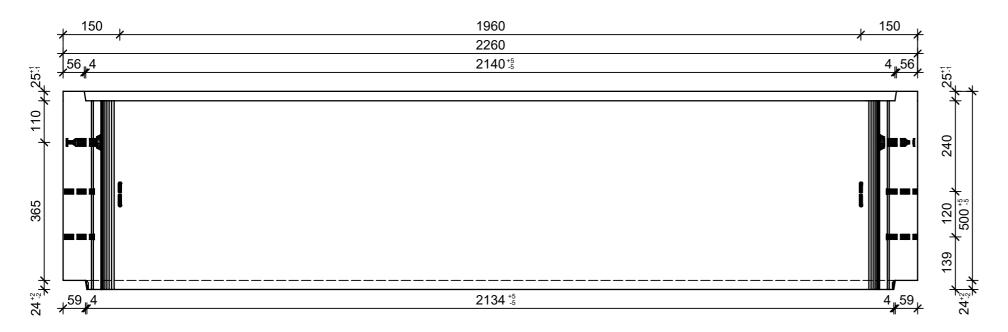


Schnitt 2-2, 1:10

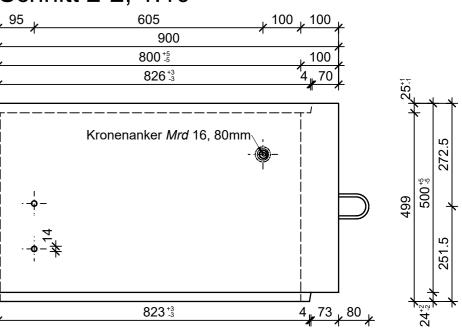

Grundriss, 1:10

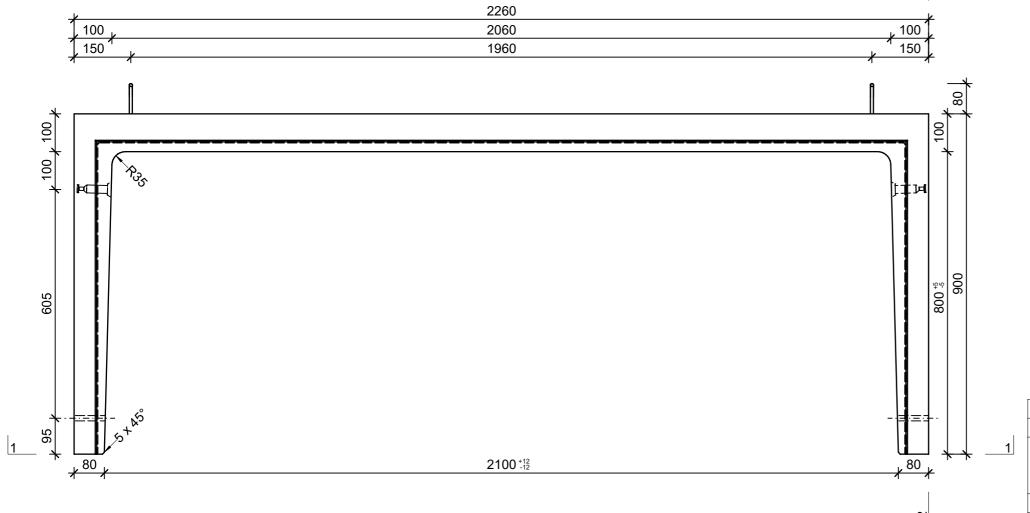

Isometrie, 1:20

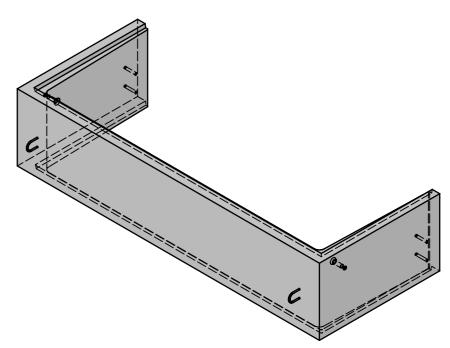

| Rubrik: H2001 | ArtNr: 125918 | HW: 71 | Massstab: | 1:10/1:20 | Format: | DIN A3 | |
|--|---|-----------------|-----------------------------------|------------------|----------|------------|------|
| Lichtschächte | | | Gezeichnet: | 15.11.2021 / JCD | Geprüft: | 15.11.2021 | / RO |
| Lichtschacht bewehrt LW 210 x 80 cm | | Änderung: | 1 | Geprüft: | | 1 | |
| | | Änderung: | | Geprüft: | | | |
| | | Änderung: | | Geprüft: | | | |
| L 2100mm, B 800mm, H 500mm | | | Ersetzt: | | | | |
| CREABETON | CREABETON BAUSTOFF AG 6221 Rickenbach LU info@creabe Telefon 0848 400 401 | ton-baustoff.ch | Plan-Nr: H2001 125918 71 PZ 01 01 | | | | |
| | CREABETON PRODUKTIONS AC 5201 Brugg AG | | | | | _ | |