




Ansicht 1-1, 1:25

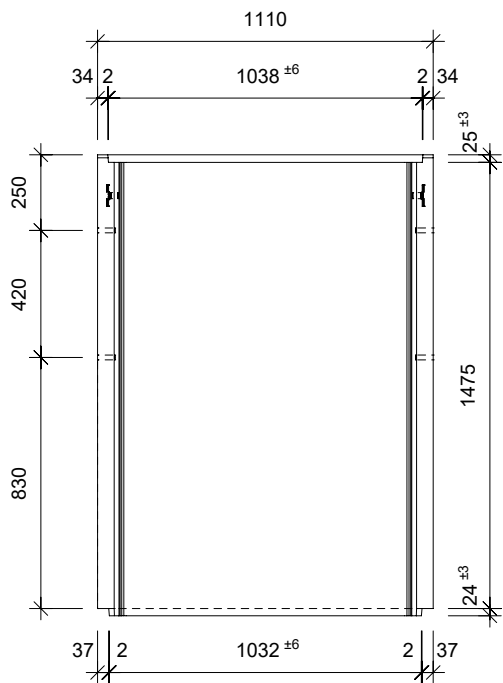


Schnitt 2-2, 1:25

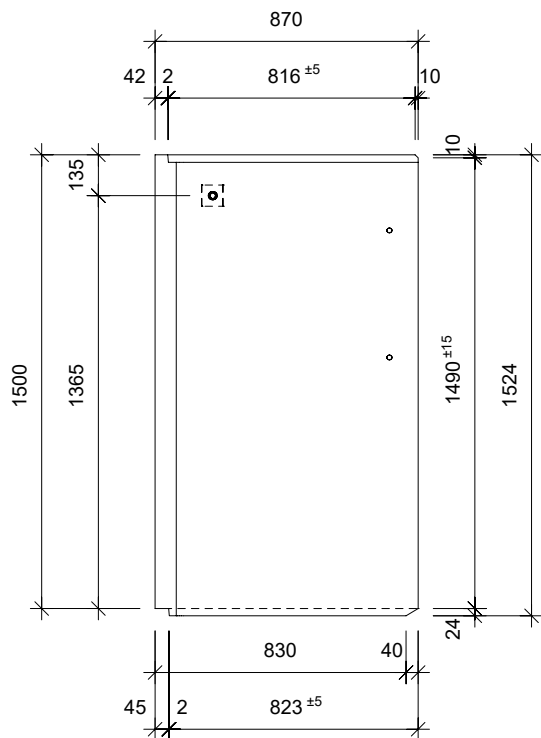

Isometrie

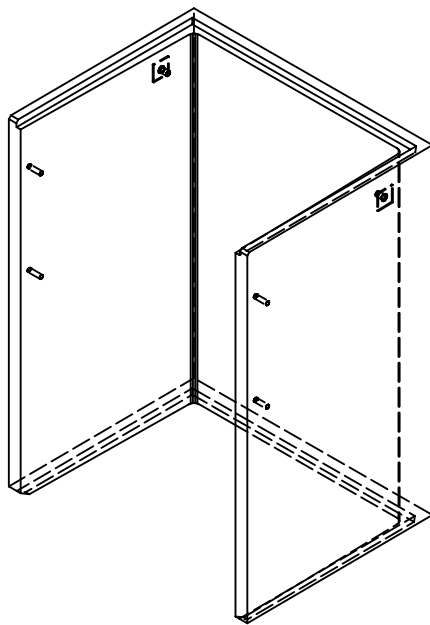

Grundriss, 1:25

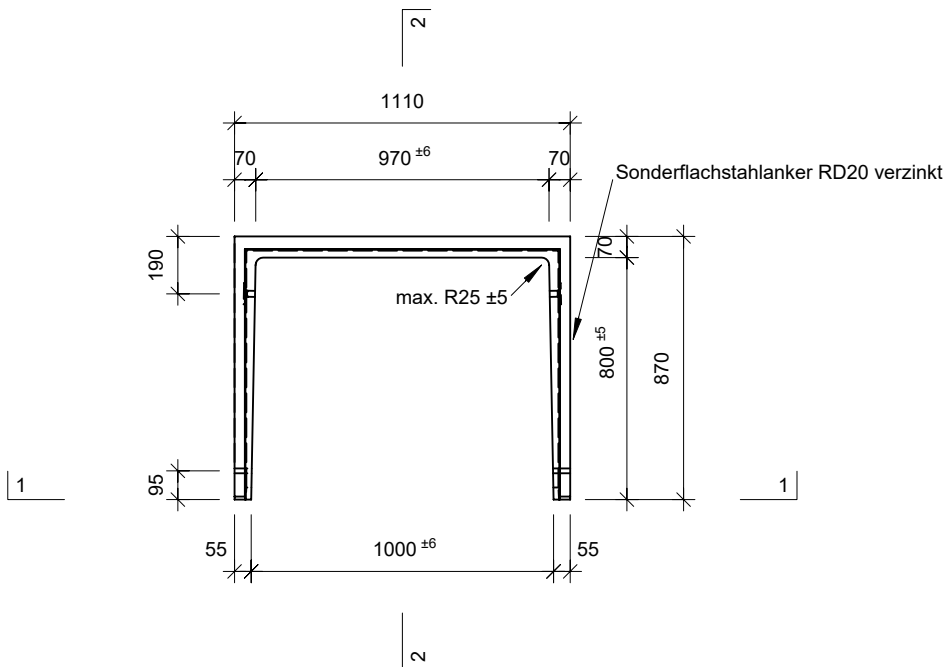

Rubrik: H2001	Art.-Nr: 130573	HW: 11	Massstab: 1:25	Format: DIN A3
Lichtschacht			Gezeichnet: 22.04.2025/JCD	Geprüft: 22.04.2025/jibe/hawü
Lichtschacht bewehrt LW 100 x 80 cm			Änderung:	Geprüft:
			Änderung:	Geprüft:
			Änderung:	Geprüft:
L 1010 mm, B 800 mm, H 1500 mm			Ersetzt:	
 CREABETON BAUSTOFF AG 6221 Rickenbach LU info@creabeton-baustoff.ch Telefon 0848 400 401 CREABETON MATERIAUX AG 3646 Einigen BE			Plan-Nr: H2001_130573_11_PZ_01_01	
Diese Zeichnung ist geistiges Eigentum des HW und darf ohne deren Einwilligung weder kopiert, vervielfältigt, weitergegeben, noch zur Ausführung benutzt werden. Art. 5 des Bundesgesetzes gegen den unlauteren Wettbewerb (UWG).				