




## Schnitt 2-2, 1:10

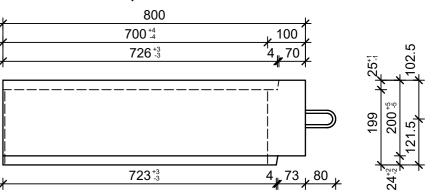

## Grundriss, 1:10

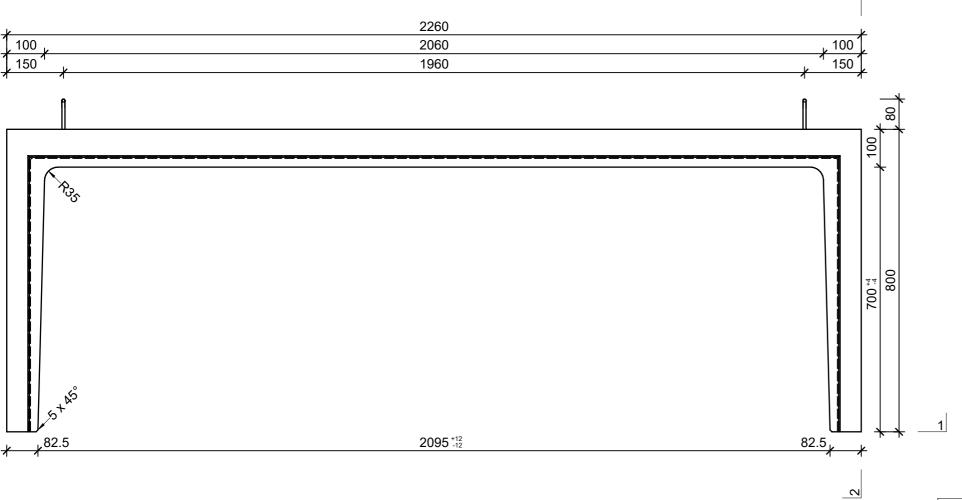

## Isometrie, 1:20

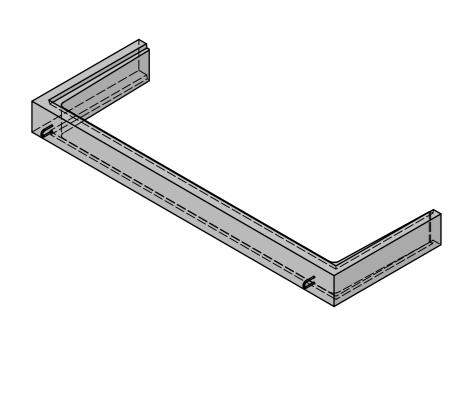

ubrik: H2001 ArtNr: 138391 HW: 71	Massstab: 1:10/1:20	Format: DIN A3	
ichtschächte	Gezeichnet: 15.11.2021 / JCD	Geprüft: 15.11.2021 / RO	
ichtschacht bewehrt W 210 x 70 cm	Änderung: /	Geprüft: /	
	Änderung:	Geprüft:	
	Änderung:	Geprüft:	
2100mm, B 700mm, H 200mm	Ersetzt:		
CREABETON BAUSTOFF AG 6221 Rickenbach LU info@creabeton-baustoff.c Telefon 0848 400 401 CREABETON PRODUKTIONS AG 5201 Brugg AG	Plan-Nr: H2001_138391_71_PZ_01_01		