




Ansicht 1-1, 1:25

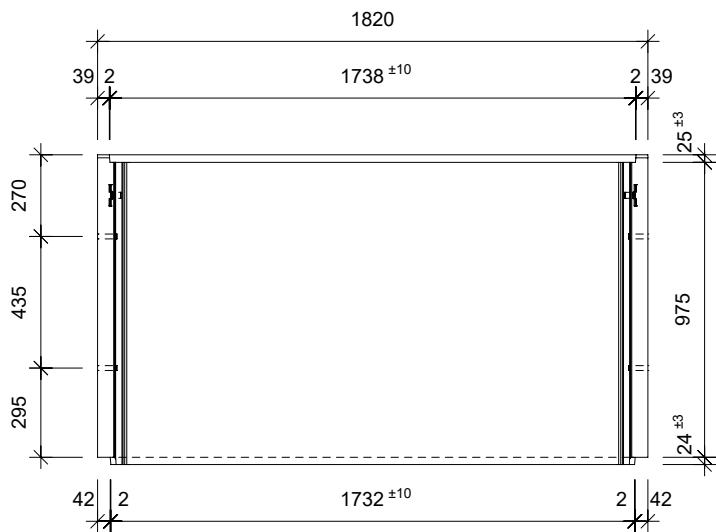


Schnitt 2-2, 1:25

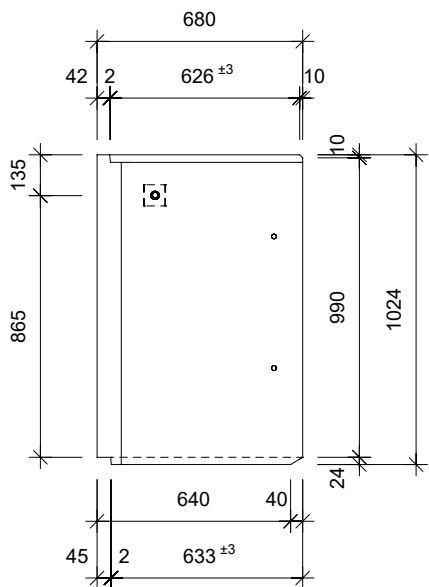

Grundriss, 1:25

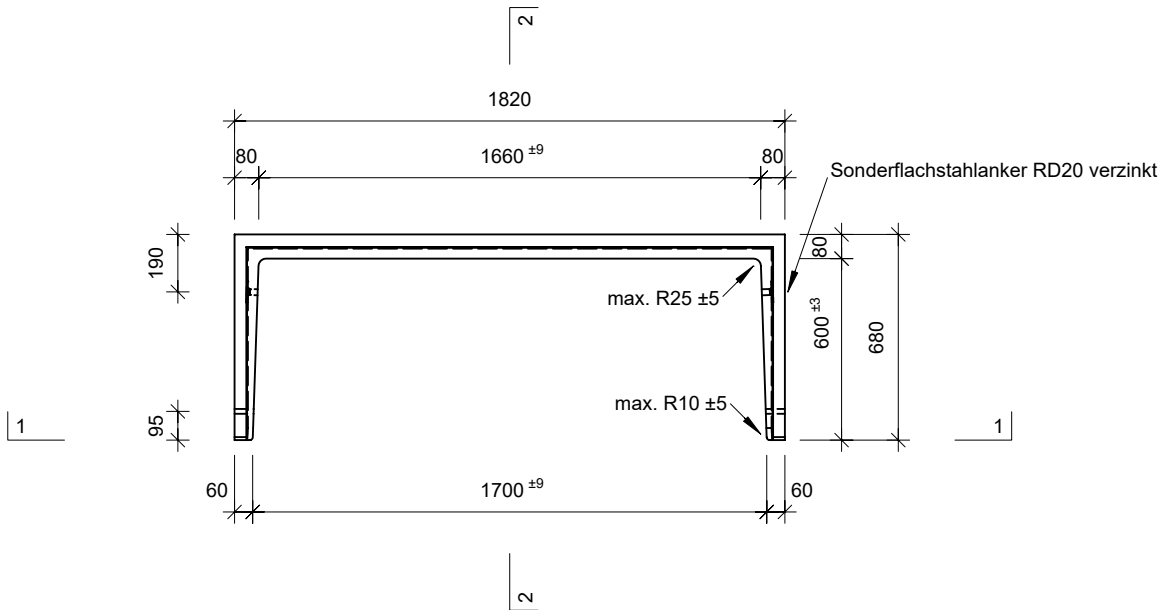

Isometrie

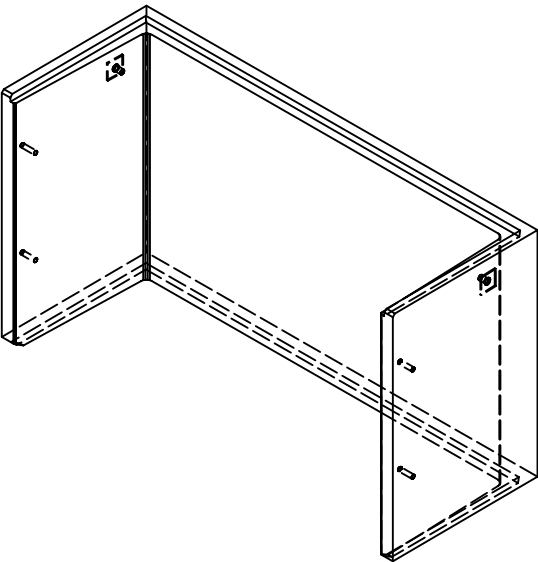

|   |                 |        |                                   |                               |
|---|-----------------|--------|-----------------------------------|-------------------------------|
| Rubrik: H2001   | Art.-Nr: 139560 | HW: 11 | Massstab: 1:25                    | Format: DIN A3                |
| Lichtschacht   |                 |        | Gezeichnet: 22.04.2025/JCD        | Geprüft: 22.04.2025/jibe/hawü |
| Lichtschacht bewehrt<br>LW 170 x 60 cm   |                 |        | Änderung:                         | Geprüft:                      |
|   |                 |        | Änderung:                         | Geprüft:                      |
|   |                 |        | Änderung:                         | Geprüft:                      |
| L 1700 mm, S 600 mm, H 1000 mm, W 60 mm   |                 |        | Ersetzt:                          |                               |
| <div><div>CREABETON</div><div>CREABETON BAUSTOFF AG<br/>6221 Rickenbach LU info@creabeton-baustoff.ch<br/>Telefon 0848 400 401<br/>CREABETON MATERIAUX AG<br/>3250 Lyss BE</div></div> |                 |        | Plan-Nr: H2001_139560_11_PZ_01_01 |                               |
| Diese Zeichnung ist geistiges Eigentum des HW und darf ohne deren Einwilligung weder kopiert, vervielfältigt, weitergegeben, noch zur Ausführung benutzt werden. Art. 5 des Bundesgesetzes gegen den unlauteren Wettbewerb (UWG).                                           |                 |        |                                   |                               |