Schnitt 2-2, 1:25

47


3


1480 ±5

1477 ±5

1530

Grundriss, 1:25

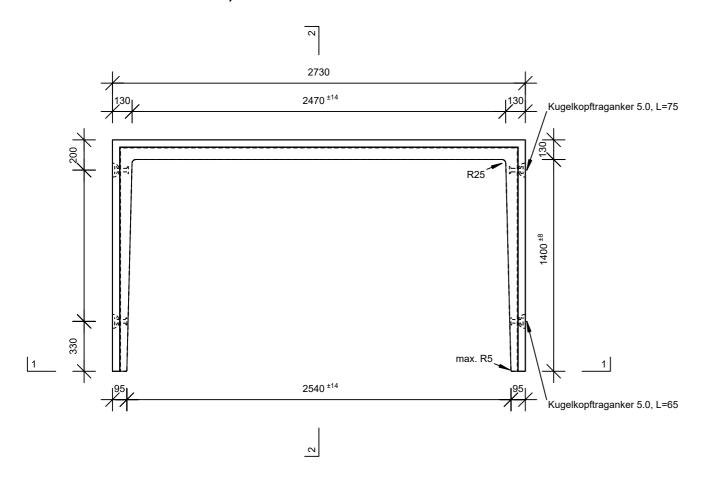

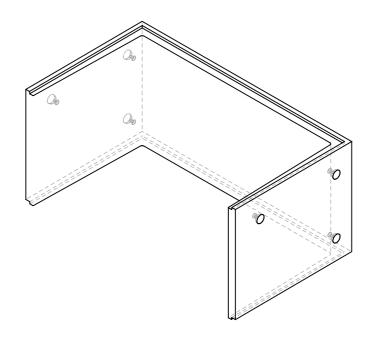

Rubrik: H2015 ArtNr: 110089 HW: 71	Maßstab: 1:25	Format: DIN A3
Speziallichtschächte	Gezeichnet: 06.05.2022/JCD	Geprüft:
Speziallichtschacht bewehrt LW 250 x 140 cm	Änderung:	Geprüft:
	Änderung:	Geprüft:
	Änderung:	Geprüft:
L 2500 mm, S 1400 mm, H 1250 mm, W 130 mm	Ersetzt:	
CREABETON BAUSTOFF AG 6221 Rickenbach LU info@creabeton-baustoff.ch	Plan-Nr: H2015_110089_71_PZ_01_01	