



Grundriss, 1:25

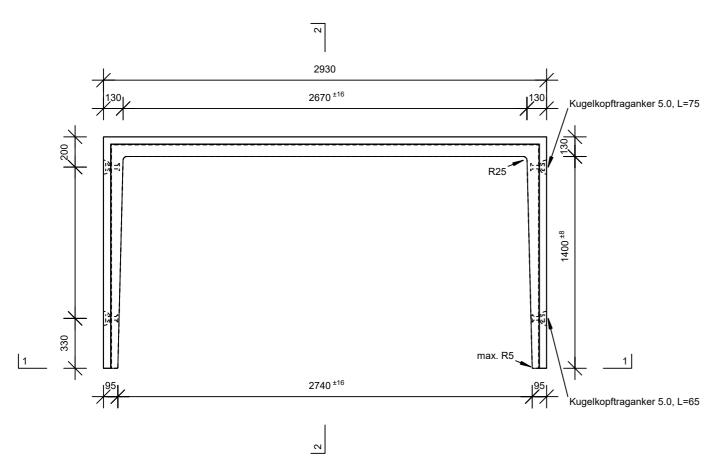

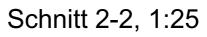

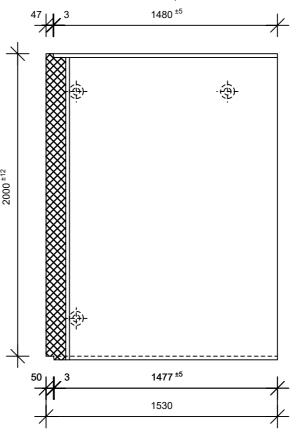

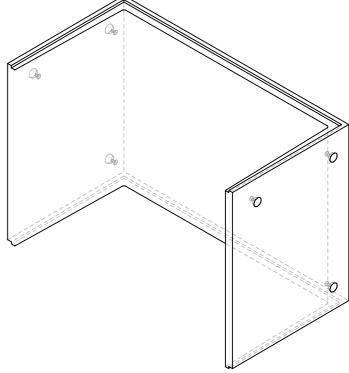

Rubrik: H2015	ArtNr: 121438 HW: 71	Maßstab: 1:25	Format: DIN A3
Speziallichtschächte		Gezeichnet: 06.05.2022/JCD	Geprüft:
Speziallichtschacht bewehrt LW 270 x 140 cm		Änderung:	Geprüft:
		Änderung:	Geprüft:
		Änderung:	Geprüft:
L 2700 mm, S 1400 mm, H 2000 mm, W 130 mm		Ersetzt:	
CREABETON PRODUKTIONS AG 7203 Trimmis GR		Plan-Nr: H2015_121438_71_PZ_01_01	
Diese Zeichnung ist geistiges Finentum des HW und darf ohne deren Finwilligung weder koniert, verzielfältigt, weitergegeben, noch zur Ausführung benützt werden. Art. 5 des Bundesgesetzes gegen den unlauteren Wettbewerb (LWG)			