Schnitt 1-1, 1:25

2830 ±5

2830 ±5


3 147


152


2824 ±5


3 150

Grundriss, 1:25

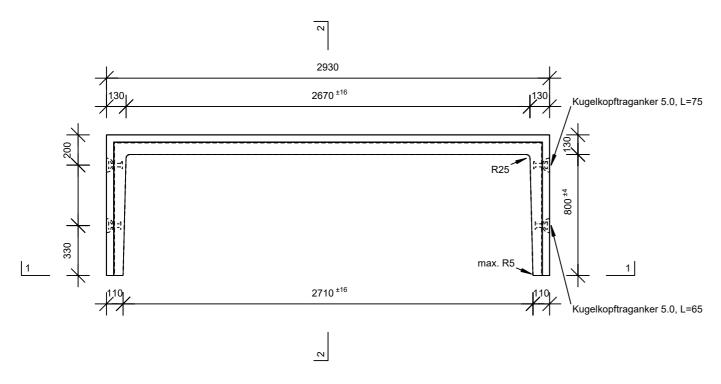

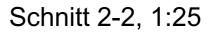

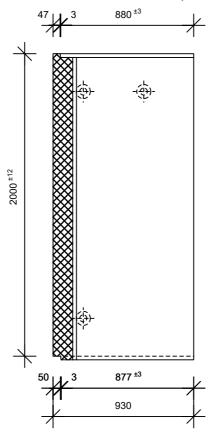

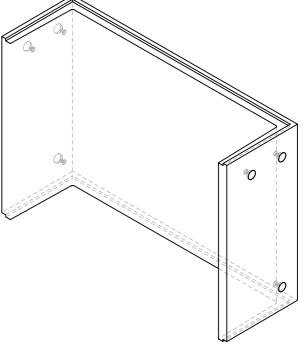

Rubrik: H2015 ArtNr:	126477 HW: 71	Maßstab: 1:25	Format: DIN A3
Speziallichtschächte		Gezeichnet: 06.05.2022/JCD	Geprüft:
Speziallichtschacht bewehrt LW 270 x 80 cm		Änderung:	Geprüft:
		Änderung:	Geprüft:
		Änderung:	Geprüft:
L 2700 mm, S 800 mm, H 2000 mm, W 130 mm		Ersetzt:	
CREABETON BAUSTOFF AG 6221 Rickenbach LU Info@creabeton-baustoff.ch Telefon 0848 400 041 CREABETON PRODUKTIONS AG 7203 Trimmis GR		Plan-Nr: H2015_126477_71_PZ_01_01	