




# Schnitt 1-1 1:10

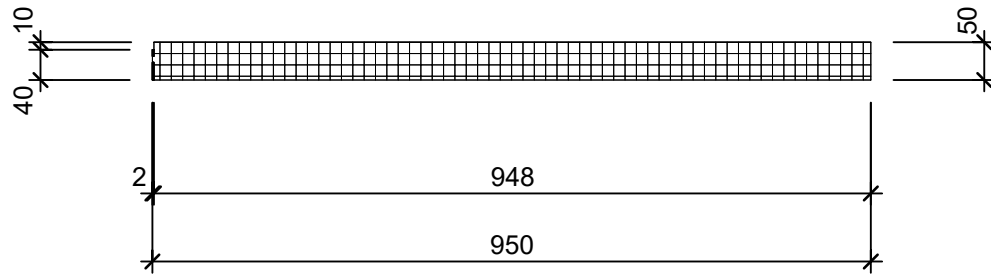

# Grundriss 1:10

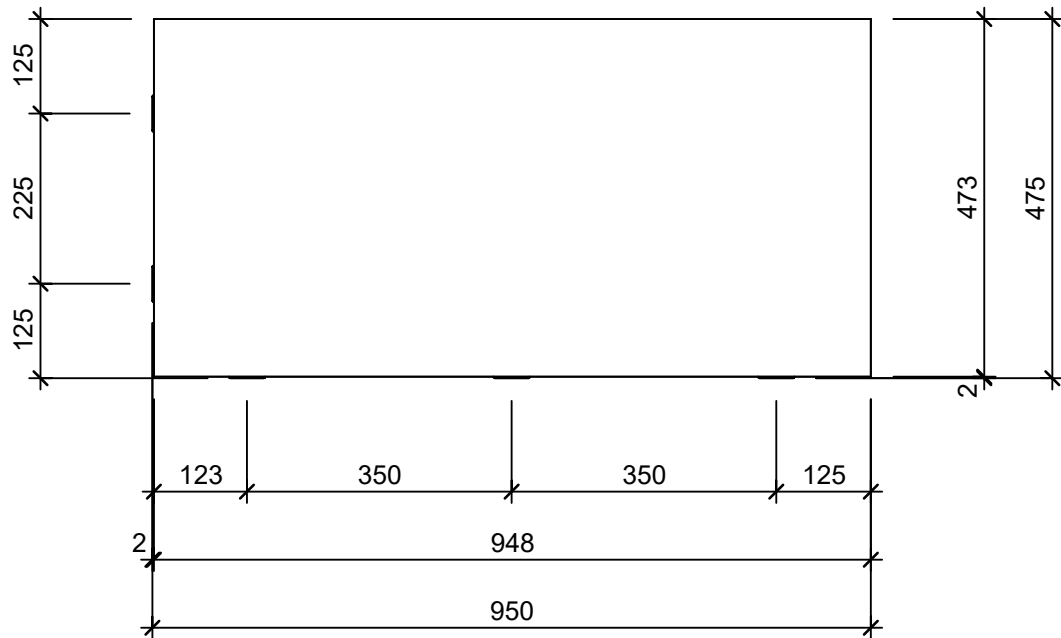

# Isometrie 1:10

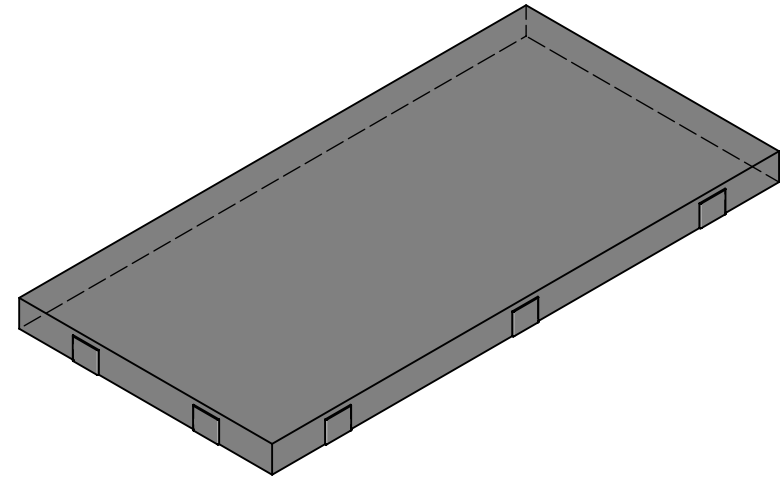

|   |                 |        |                                   |                           |
|---|-----------------|--------|-----------------------------------|---------------------------|
| Rubrik: K3511   | Art.-Nr: 109780 | HW: 22 | Massstab: 1:10                    | Format: DIN A4            |
| Platten   |                 |        | Gezeichnet: 16.12.2020 / scj      | Geprüft: 12.01.2021 / gch |
| SLADE Gehwegplatten<br>mit Schieferstruktur, vollkantig<br>naturgrau   |                 |        | Änderung: /                       | Geprüft: /                |
|   |                 |        | Änderung: /                       | Geprüft: /                |
|   |                 |        | Änderung: /                       | Geprüft: /                |
| L 95cm, B 47.5cm, H 5cm   |                 |        | Ersetzt:                          |                           |
|  <b>CREABETON AG</b><br>6221 Rickenbach LU info@creabeton.ch<br>Telefon 0848 400 401<br><b>STEINAG Rozloch AG</b><br>6362 Stansstad NW       |                 |        | Plan-Nr: K3511_109780_22_PZ_01_01 |                           |
|   |                 |        |                                   |                           |
| Diese Zeichnung ist geistiges Eigentum des HW und darf ohne deren Einwilligung weder kopiert, vervielfältigt, weitergegeben, noch zur Ausführung benützt werden. Art. 5 des Bundesgesetzes gegen den unlauteren Wettbewerb (UWG). |                 |        |                                   |                           |