




Schnitt 1-1 1:10

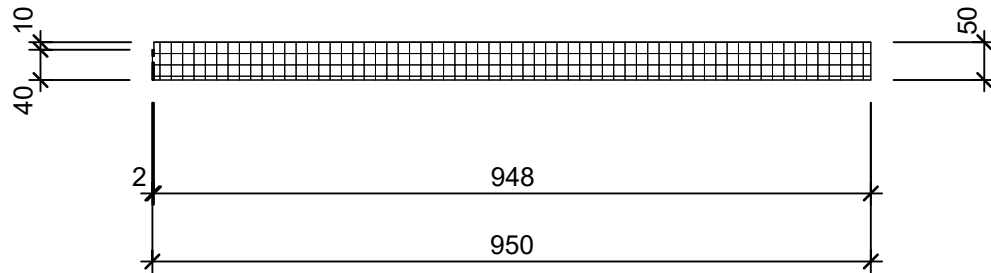

Grundriss 1:10

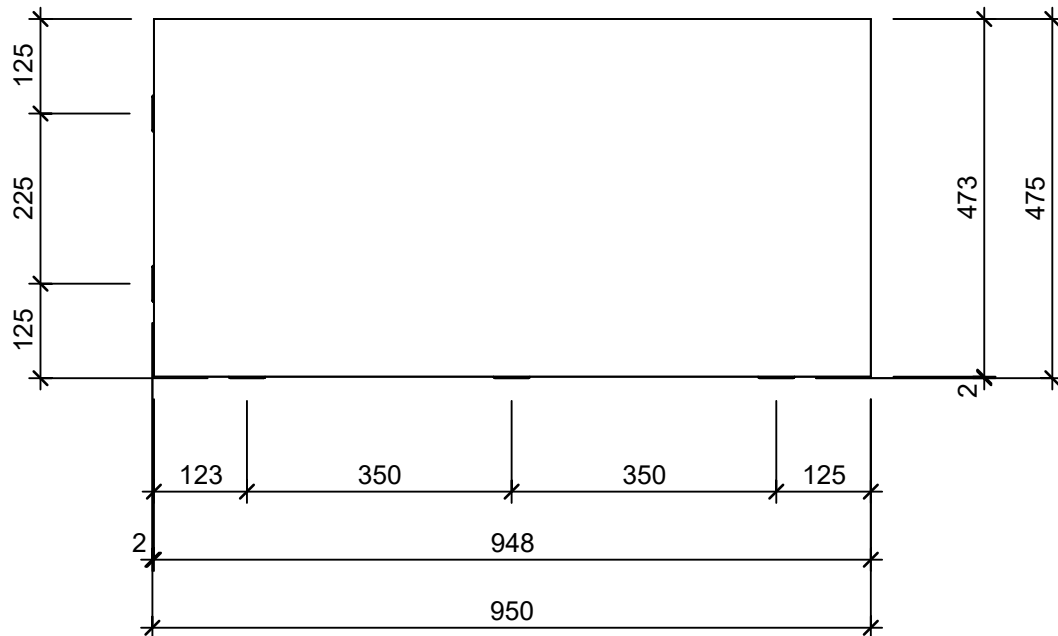

Isometrie 1:10

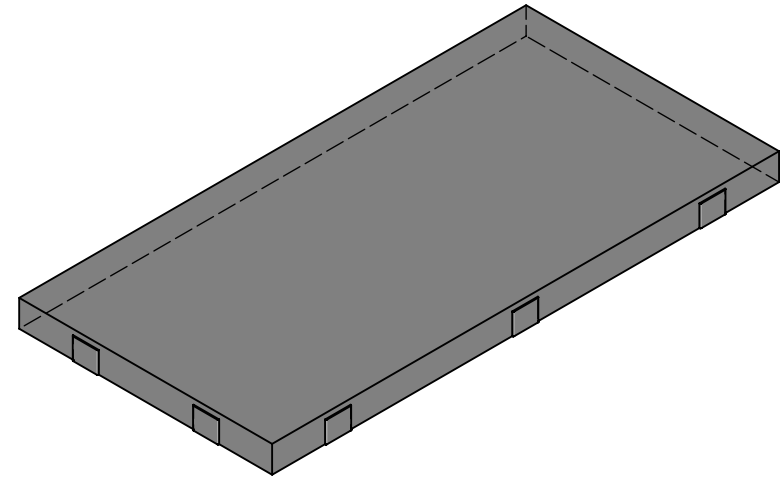

Rubrik: K3511	Art.-Nr: 130535	HW: 22	Massstab: 1:10	Format: DIN A4
Platten	SLADE Gehwegplatten mit Schieferstruktur, vollkantig schwarz		Gezeichnet: 16.12.2020 / scj	Geprüft: 12.01.2021 / gch
Änderung: /			Geprüft: /	
Änderung: /			Geprüft: /	
Änderung: /			Geprüft: /	
L 95cm, B 47.5cm, H 5cm			Ersetzt:	
 CREABETON AG 6221 Rickenbach LU info@creabeton.ch Telefon 0848 400 401 STEINAG Rozloch AG 6362 Stansstad NW			Plan-Nr: K3511_130535_22_PZ_01_01	
			Diese Zeichnung ist geistiges Eigentum des HW und darf ohne deren Einwilligung weder kopiert, vervielfältigt, weitergegeben, noch zur Ausführung benützt werden. Art. 5 des Bundesgesetzes gegen den unlauteren Wettbewerb (UWG).	