




Schnitt 1-1 1:10

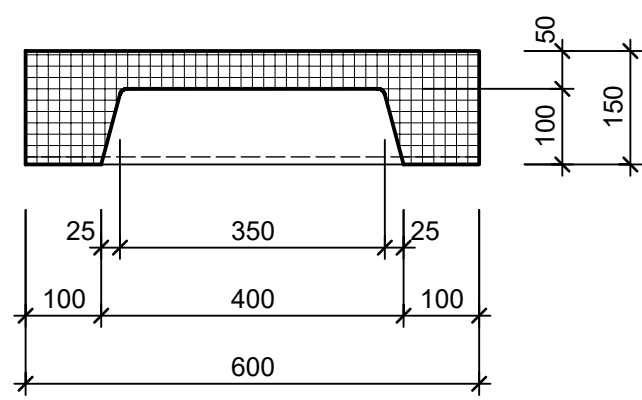


Isometrie 1:10

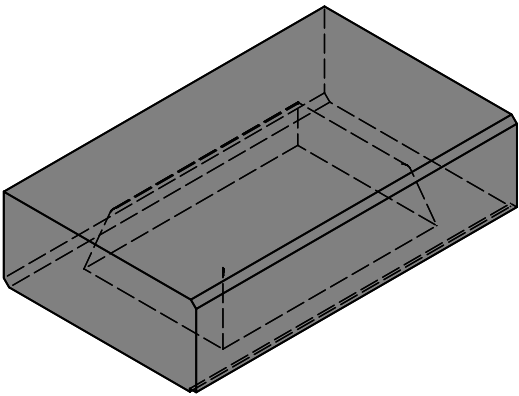

Grundriss 1:10

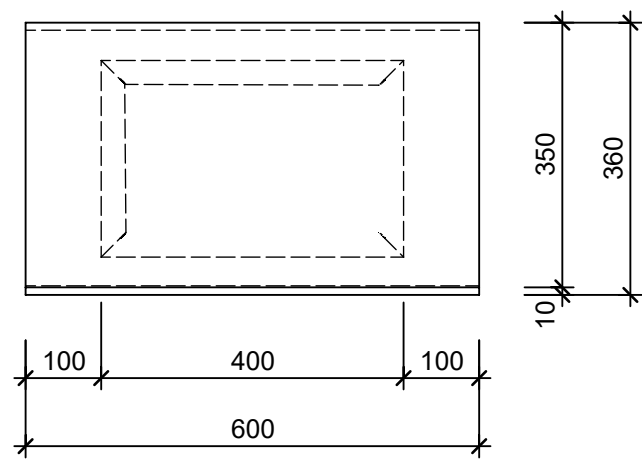

Schnitt 2-2 1:10

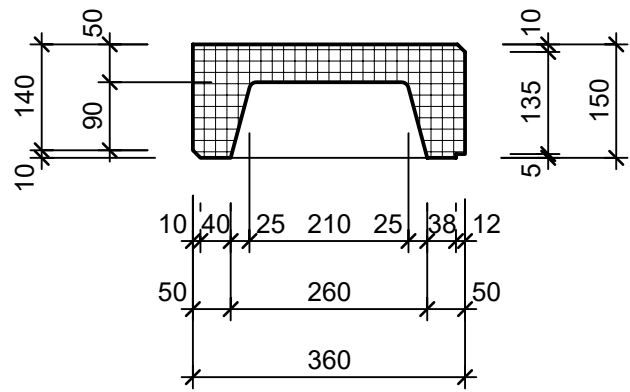

|   |                              |                                   |                           |                |
|---|------------------------------|-----------------------------------|---------------------------|----------------|
| Rubrik: L0001   | Art.-Nr: 113535              | HW: 22                            | Massstab: 1:10            | Format: DIN A3 |
| Stufen   | Gezeichnet: 16.11.2020 / scj |                                   | Geprüft: 12.01.2021 / gch |                |
| PARCO Blockstufen<br>grau, abgerieben<br>Trittkante gefast   | Änderung: /                  |                                   | Geprüft: /                |                |
|   | Änderung: /                  |                                   | Geprüft: /                |                |
|   | Änderung: /                  |                                   | Geprüft: /                |                |
| L 60cm, B 36cm, H 15cm   |                              | Ersetzt:                          |                           |                |
| <div><b>CREABETON AG</b><br/>6221 Rickenbach LU info@creabeton.ch<br/>Telefon 0848 400 401<br/><b>STEINAG Rozloch AG</b><br/>6362 Stansstad NW</div> |                              | Plan-Nr: L0001_113535_22_PZ_01_01 |                           |                |
| Diese Zeichnung ist geistiges Eigentum des HW und darf ohne deren Einwilligung weder kopiert, vervielfältigt, weitergegeben, noch zur Ausführung benutzt werden. Art. 5 des Bundesgesetzes gegen den unlauteren Wettbewerb (UWG).         |                              |                                   |                           |                |