




Schnitt 1-1 1:10

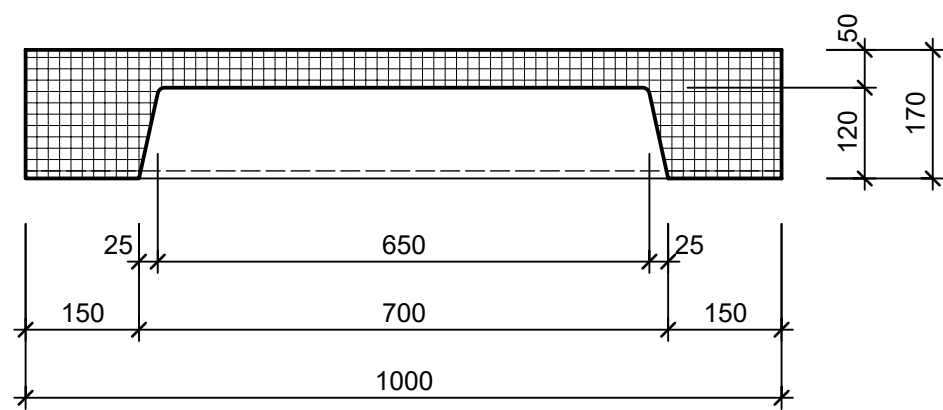


Isometrie 1:10

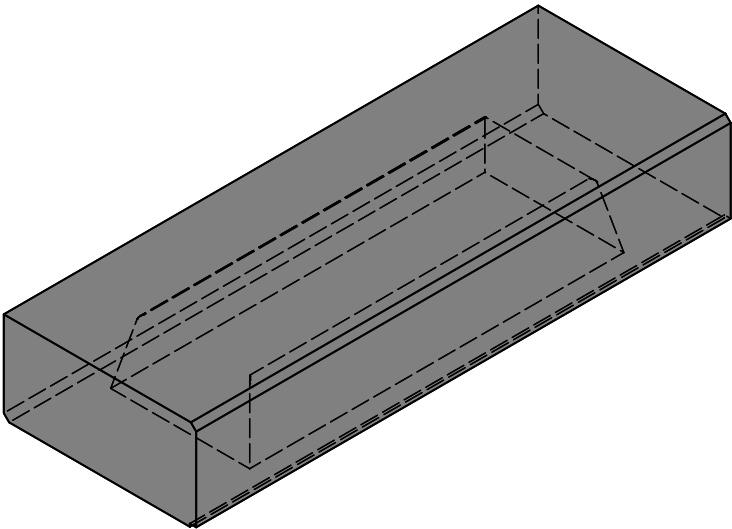

Grundriss 1:10

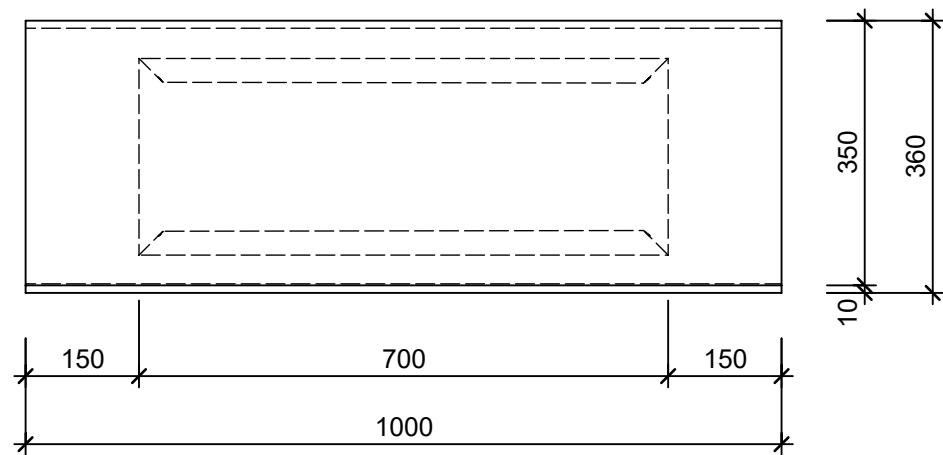

Schnitt 2-2 1:10

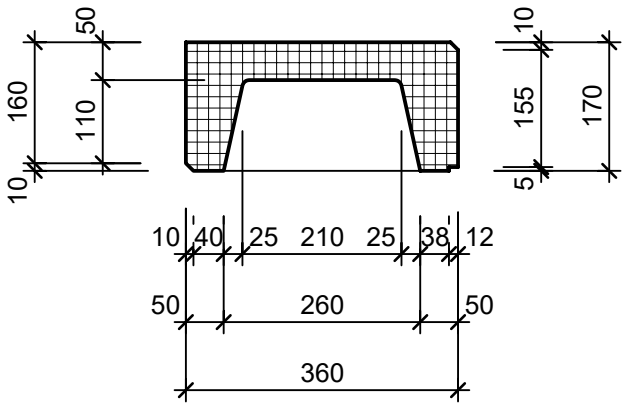

Rubrik: L0001	Art.-Nr: 138937	HW: 22	Massstab: 1:10	Format: DIN A3
Stufen	Gezeichnet: 16.11.2020 / scj		Geprüft: 12.01.2021 / gch	
PARCO Blockstufen grau, abgerieben Trittkante gefast	Änderung: /		Geprüft: /	
	Änderung: /		Geprüft: /	
	Änderung: /		Geprüft: /	
L 100cm, B 36cm, H 17cm			Ersetzt:	
CREABETON AG 6221 Rickenbach LU info@creabeton.ch Telefon 0848 400 401 STEINAG Rozloch AG 6362 Stansstad NW			Plan-Nr: L0001_138937_22_PZ_01_01	
Diese Zeichnung ist geistiges Eigentum des HW und darf ohne deren Einwilligung weder kopiert, vervielfältigt, weitergegeben, noch zur Ausführung benutzt werden. Art. 5 des Bundesgesetzes gegen den unlauteren Wettbewerb (UWG).				