




Schnitt 1-1 1:10

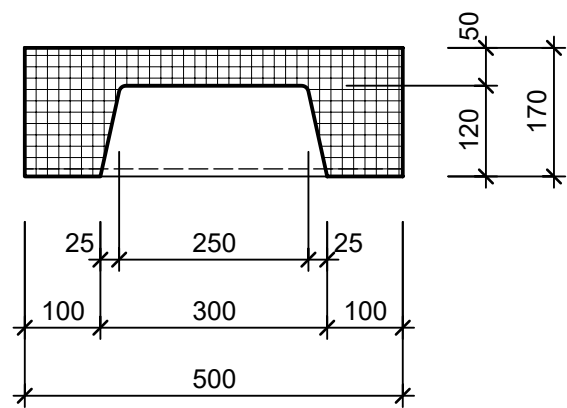


Isometrie 1:10

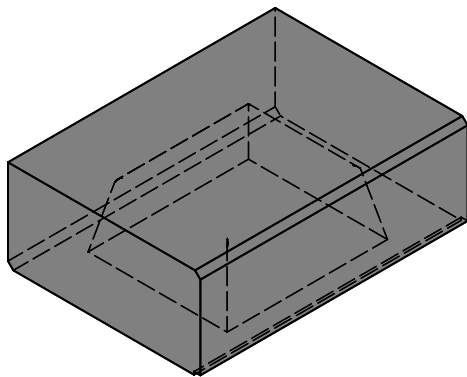

Grundriss 1:10

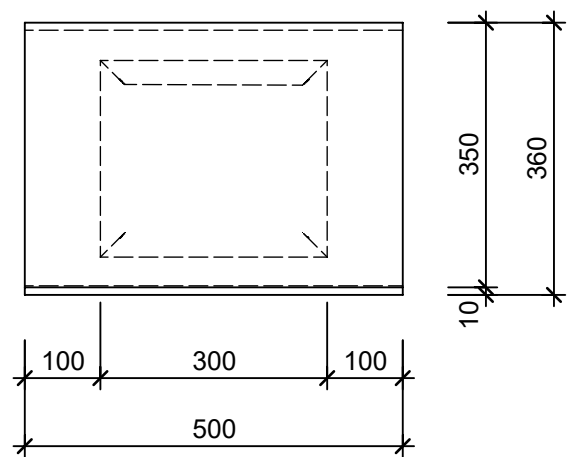

Schnitt 2-2 1:10

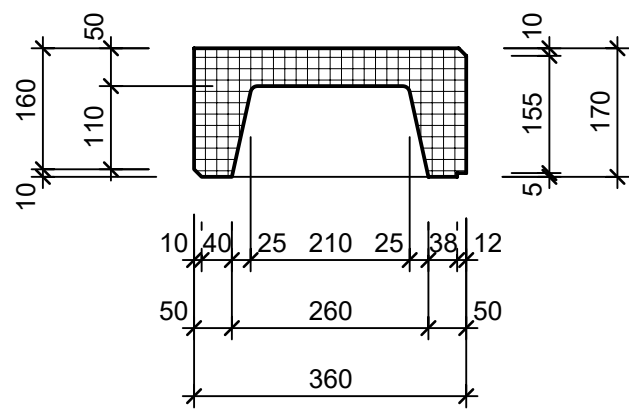

|   |                                   |        |                           |                |
|---|-----------------------------------|--------|---------------------------|----------------|
| Rubrik: L1001   | Art.-Nr: 133975                   | HW: 22 | Massstab: 1:10            | Format: DIN A3 |
| Stufen   | Gezeichnet: 16.11.2020 / scj      |        | Geprüft: 12.01.2021 / gch |                |
| PARCO Blockstufen   | Änderung:                         | /      | Geprüft:                  | /              |
| grau, gestrahlt   | Änderung:                         | /      | Geprüft:                  | /              |
| Trittkante gefast   | Änderung:                         | /      | Geprüft:                  | /              |
| L 50cm, B 36cm, H 17cm   | Ersetzt:                          |        |                           |                |
| <b>CREABETON AG</b><br>6221 Rickenbach LU info@creabeton.ch<br>Telefon 0848 400 401<br><b>STEINAG Rozloch AG</b><br>6362 Stansstad NW | Plan-Nr: L1001_133975_22_PZ_01_01 |        |                           |                |