




Schnitt 1-1 1:10

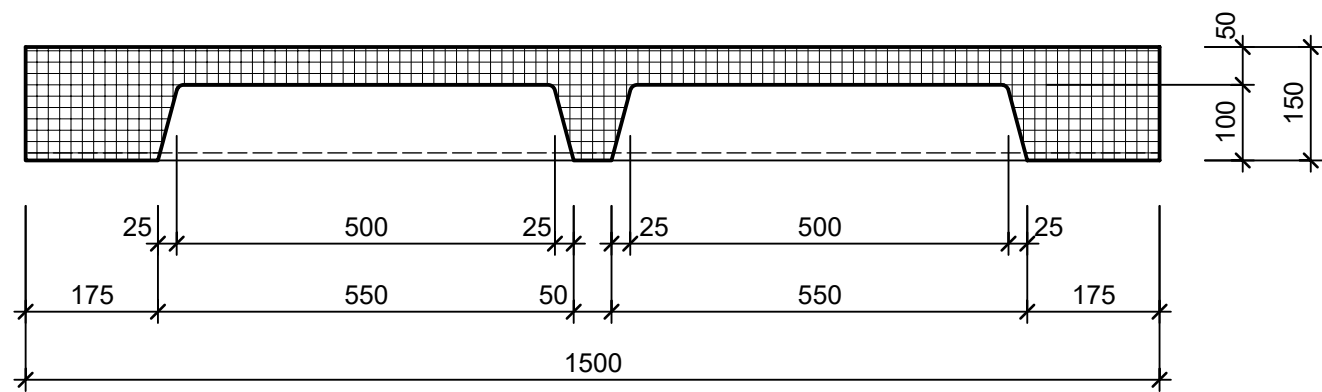


Isometrie 1:10

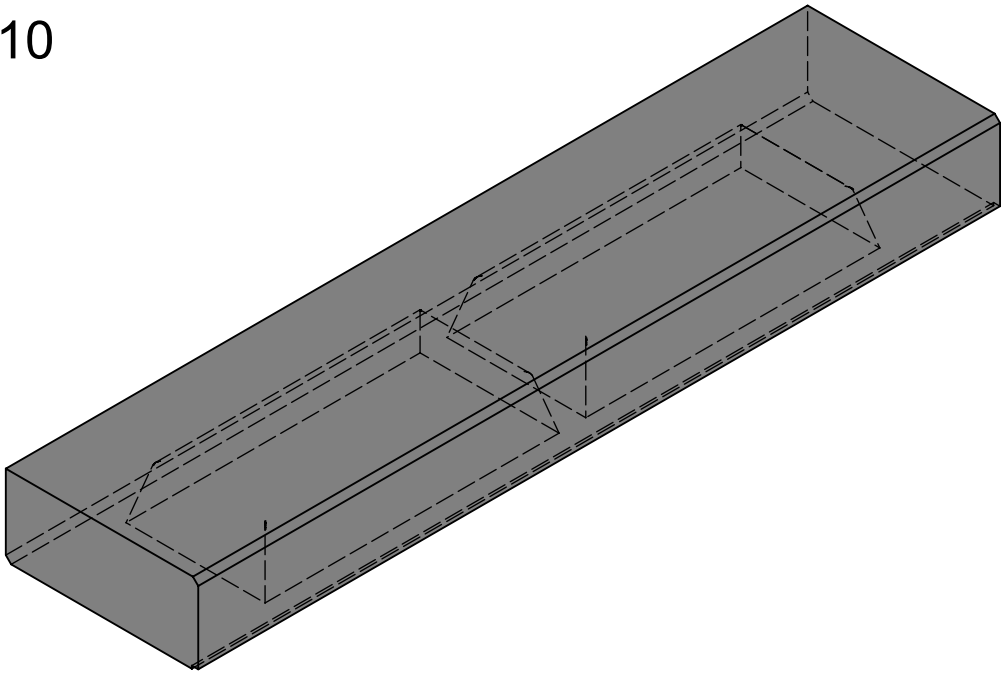

Grundriss 1:10

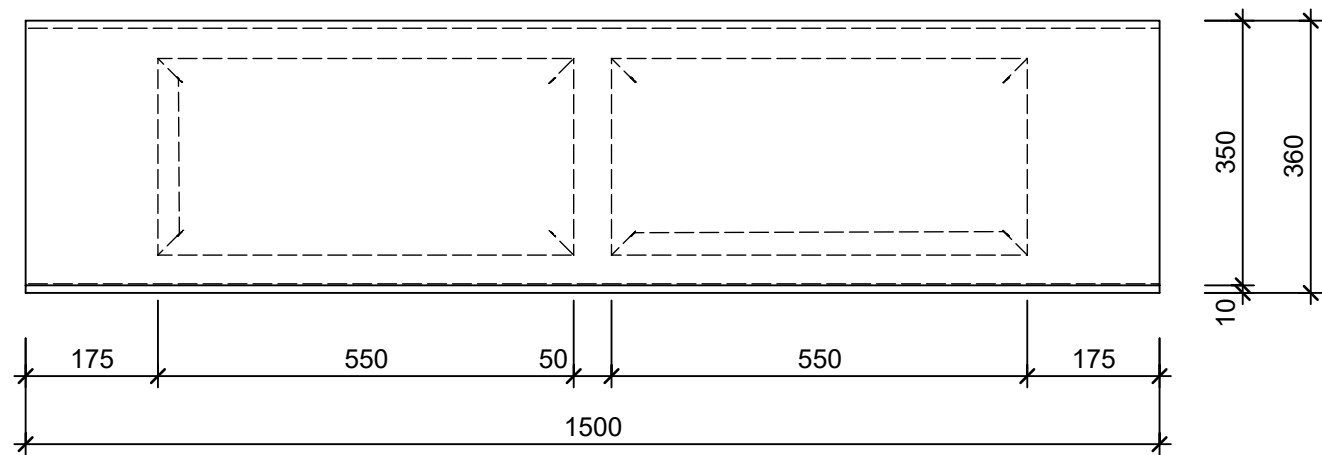

Schnitt 2-2 1:10

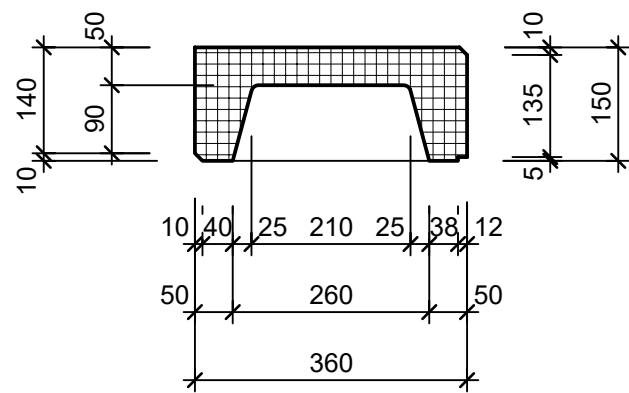

Rubrik: L1001	Art.-Nr: 139895	HW: 22	Massstab: 1:10	Format: DIN A3
Stufen	Gezeichnet: 16.11.2020 / scj		Geprüft: 12.01.2021 / gch	
PARCO Blockstufen	Änderung:	/	Geprüft:	/
grau, gestrahlt	Änderung:	/	Geprüft:	/
Trittkante gefast	Änderung:	/	Geprüft:	/
L 150cm, B 36cm, H 15cm	Ersetzt:			
 CREABETON AG 6221 Rickenbach LU info@creabeton.ch Telefon 0848 400 401 STEINAG Rozloch AG 6362 Stansstad NW	Plan-Nr: L1001_139895_22_PZ_01_01			

Diese Zeichnung ist geistiges Eigentum des HW und darf ohne deren Einwilligung weder kopiert, vervielfältigt, weitergegeben, noch zur Ausführung benutzt werden. Art. 5 des Bundesgesetzes gegen den unlauteren Wettbewerb (UWG).