




Schnitt 1-1 1:10

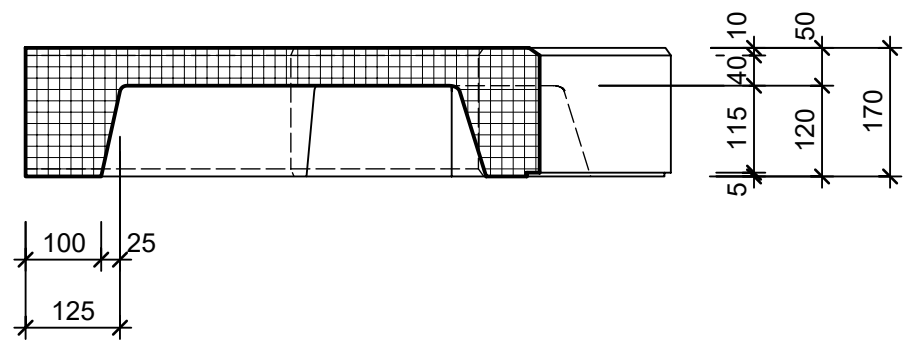


Isometrie 1:10

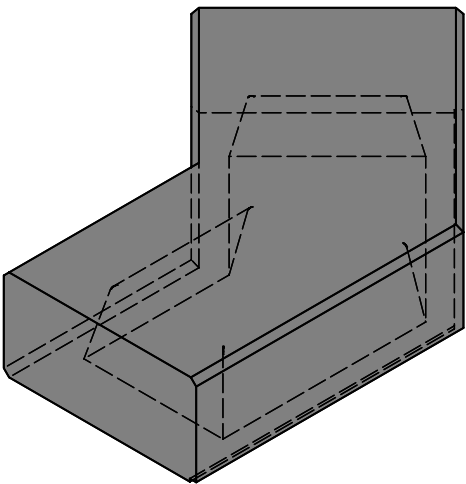

Grundriss 1:10

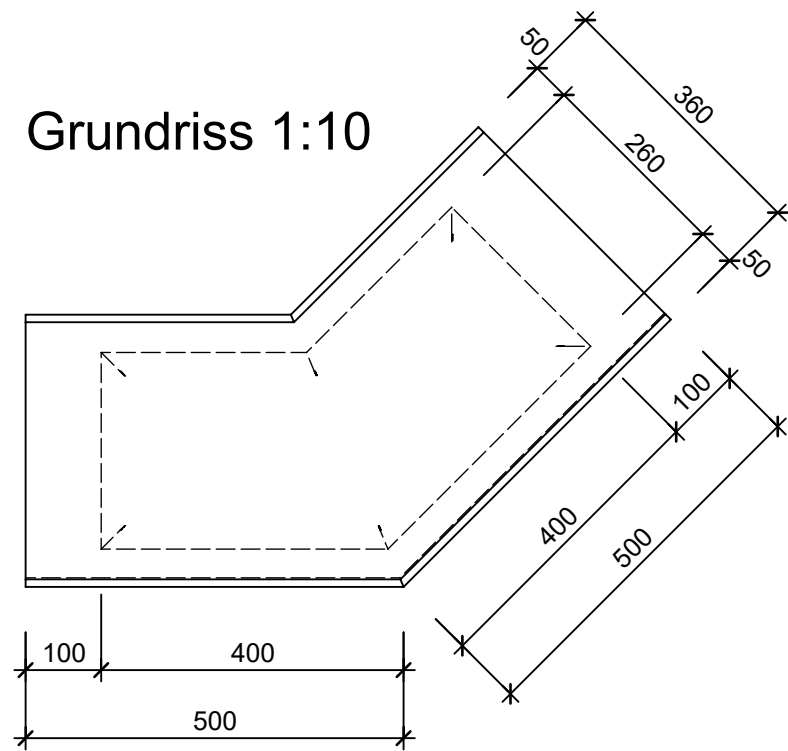

Schnitt 2-2 1:10

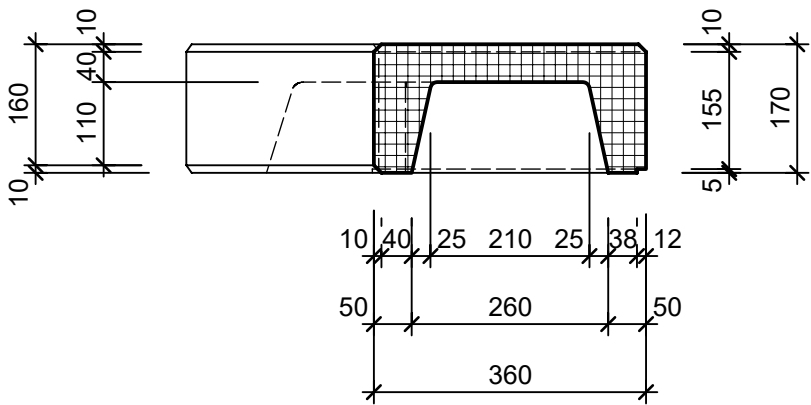

Rubrik: L1010	Art.-Nr: 117820	HW: 22	Massstab: 1:10	Format: DIN A3
Stufen	Gezeichnet: 16.11.2020 / scj		Geprüft: 12.01.2021 / gch	
RESIDENZA Blockstufen Eckelement LEVENTINA grau, gestrahlt Trittkante gefast	Änderung: /		Geprüft: /	
	Änderung: /		Geprüft: /	
	Änderung: /		Geprüft: /	
L 50cm, B 36cm, H 17cm, 45°			Ersetzt:	
CREABETON AG 6221 Rickenbach LU info@creabeton.ch Telefon 0848 400 401 STEINAG Rozloch AG 6362 Stansstad NW			Plan-Nr: L1010_117820_22_PZ_01_01	
Diese Zeichnung ist geistiges Eigentum des HW und darf ohne deren Einwilligung weder kopiert, vervielfältigt, weitergegeben, noch zur Ausführung benutzt werden. Art. 5 des Bundesgesetzes gegen den unlauteren Wettbewerb (UWG).				