




Schnitt 1-1 1:10

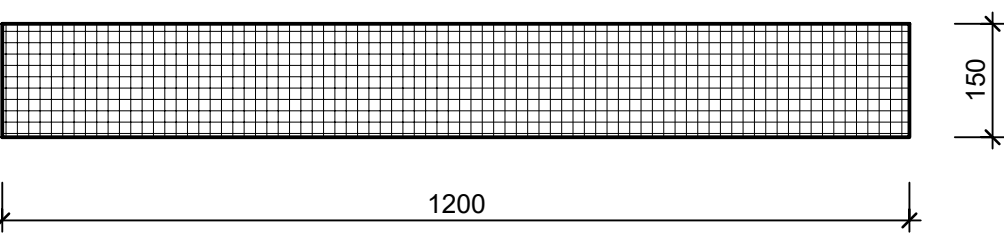


Grundriss 1:10

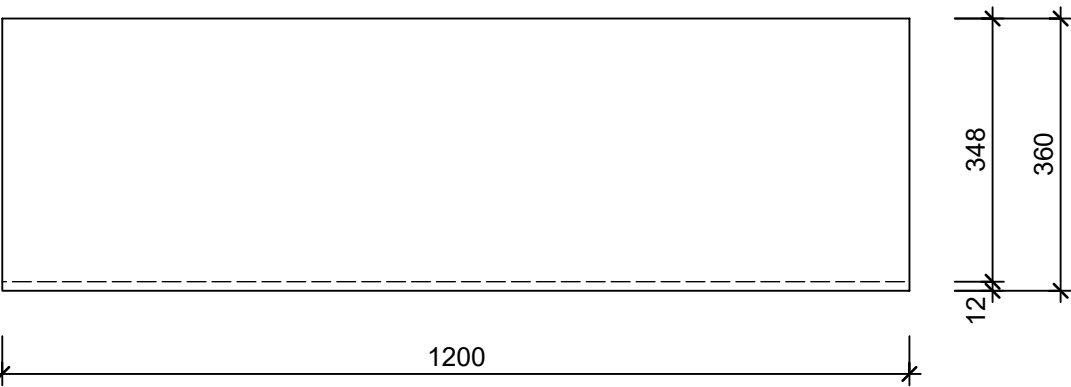

Isometrie 1:10

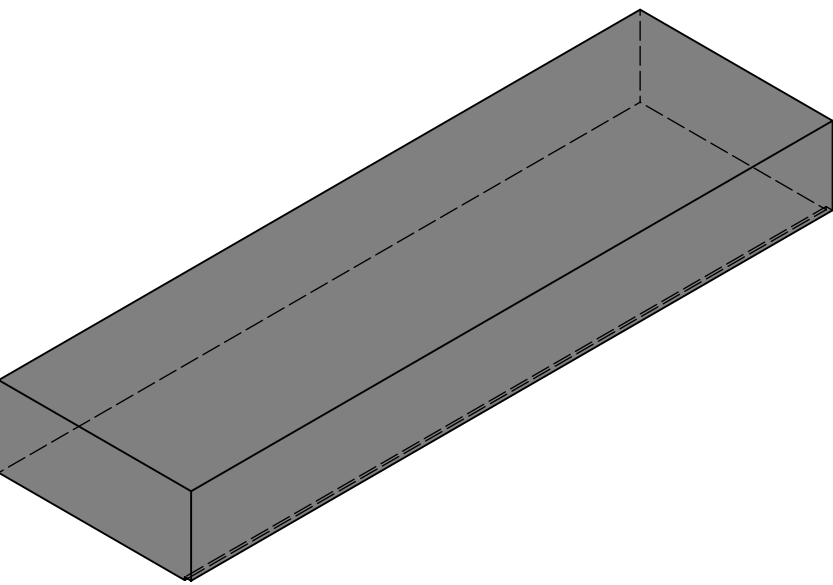

Schnitt 2-2 1:10

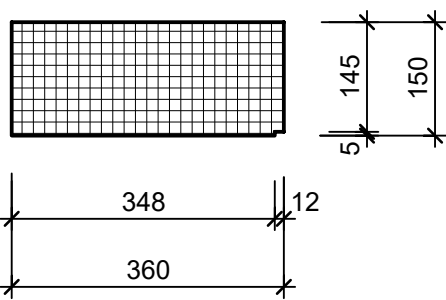

Rubrik: L3006	Art.-Nr: 134731	HW: 22	Massstab: 1:10	Format: DIN A3		
Stufen			Gezeichnet: 11.11.2021 / scj	Geprüft: 12.11.2021 / PM		
SLADE Blockstufen mit Schieferstruktur voll, grau, 4-seitig strukturiert			Änderung:	/	Geprüft:	/
			Änderung:	/	Geprüft:	/
			Änderung:	/	Geprüft:	/
L 120cm, B 36cm, H 15cm			Ersetzt:			
 CREABETON AG 6221 Rickenbach LU info@creabeton.ch Telefon 0848 400 401 STEINAG Rozloch AG 6362 Stansstad NW			Plan-Nr: L3006_134731_22_PZ_01_01			
Diese Zeichnung ist geistiges Eigentum des HW und darf ohne deren Einwilligung weder kopiert, vervielfältigt, weitergegeben, noch zur Ausführung benützt werden. Art. 5 des Bundesgesetzes gegen den unlauteren Wettbewerb (UWG).						