




Schnitt 1-1 1:10

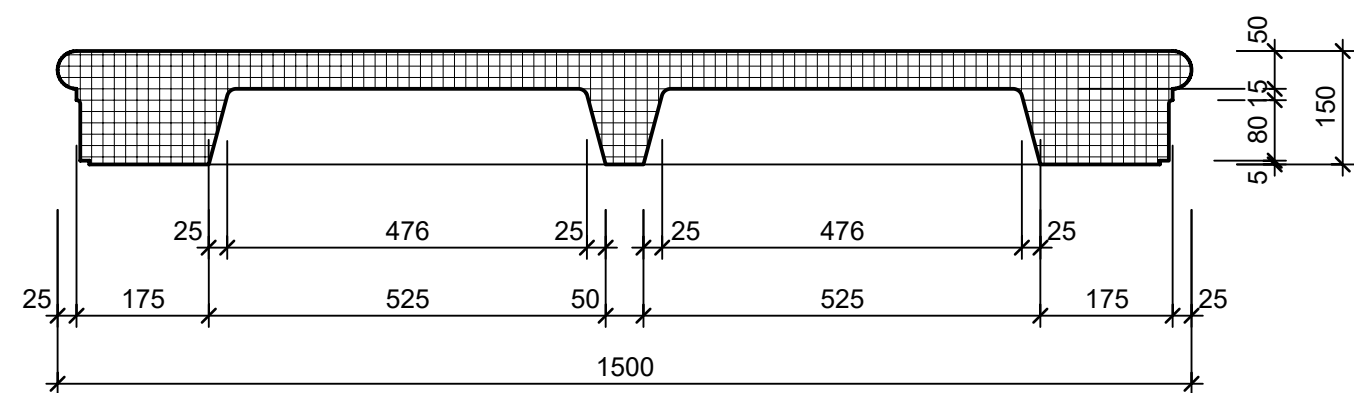


Isometrie 1:10

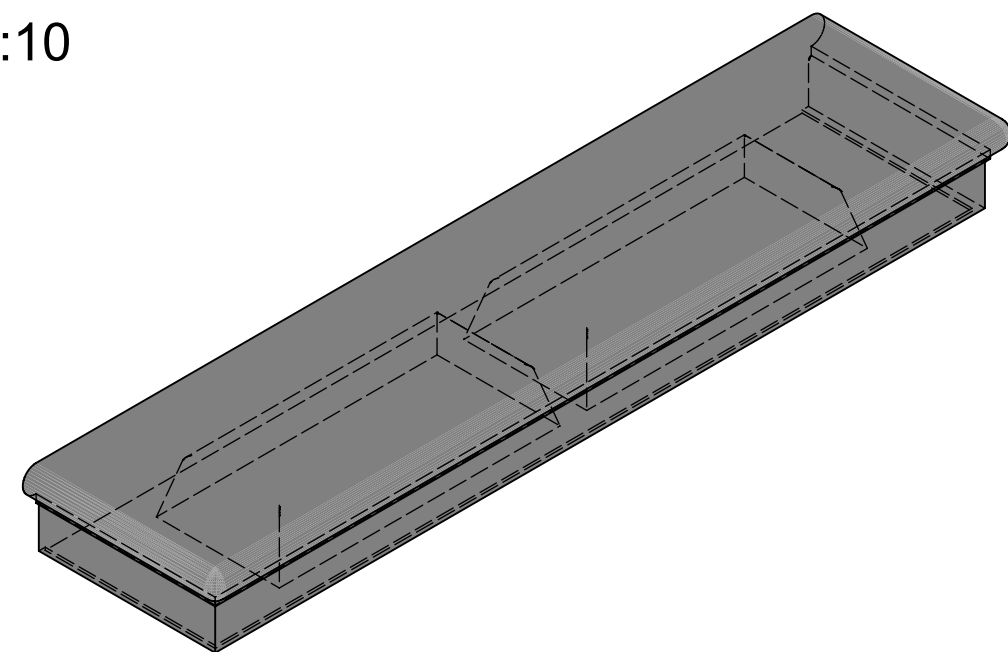

Grundriss 1:10

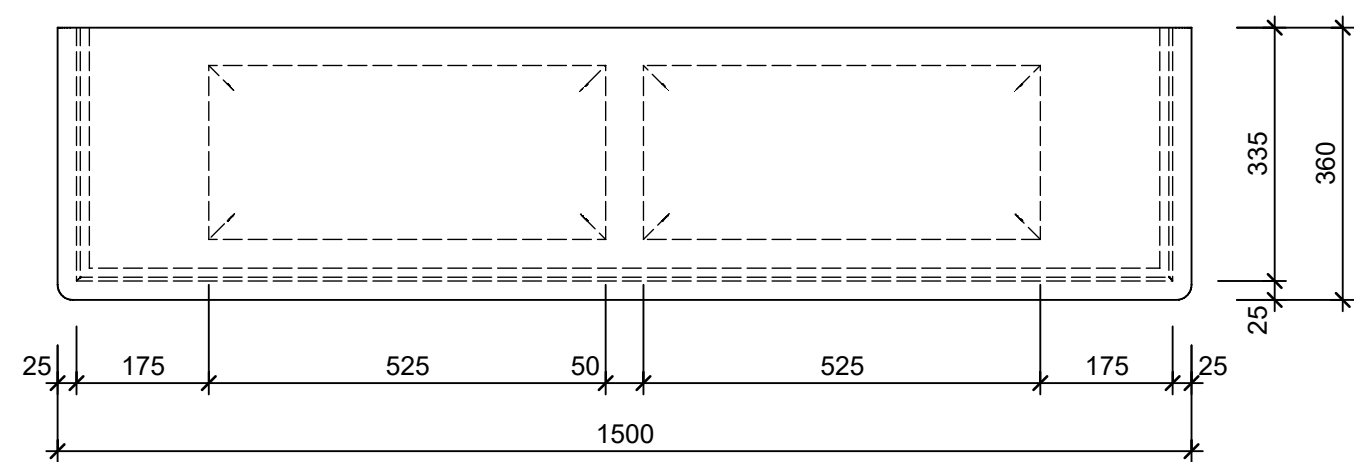

Schnitt 2-2 1:10

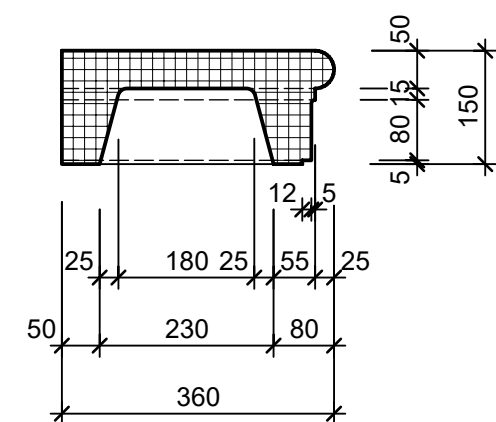

|   |                 |        |                                   |                           |
|---|-----------------|--------|-----------------------------------|---------------------------|
| Rubrik: L4101   | Art.-Nr: 102177 | HW: 22 | Massstab: 1:10                    | Format: DIN A3            |
| Stufen   |                 |        | Gezeichnet: 18.11.2020 / scj      | Geprüft: 12.01.2021 / gch |
| Römertritte standard<br>grau, gestrahlt, Trittkante gerundet<br>Normalelement   |                 |        | Änderung: /                       | Geprüft: /                |
|   |                 |        | Änderung: /                       | Geprüft: /                |
|   |                 |        | Änderung: /                       | Geprüft: /                |
| L 150cm, B 36cm, H 15cm   |                 |        | Ersetzt:                          |                           |
| <div><div></div><div><b>CREABETON AG</b><br/>6221 Rickenbach LU info@creabeton.ch<br/>Telefon 0848 400 401<br/><b>STEINAG Rozloch AG</b><br/>6362 Stansstad NW</div></div> |                 |        | Plan-Nr: L4101_102177_22_PZ_01_01 |                           |
| Diese Zeichnung ist geistiges Eigentum des HW und darf ohne deren Einwilligung weder kopiert, vervielfältigt, weitergegeben, noch zur Ausführung benutzt werden. Art. 5 des Bundesgesetzes gegen den unlauteren Wettbewerb (UWG).                               |                 |        |                                   |                           |