




Schnitt 1-1 1:15

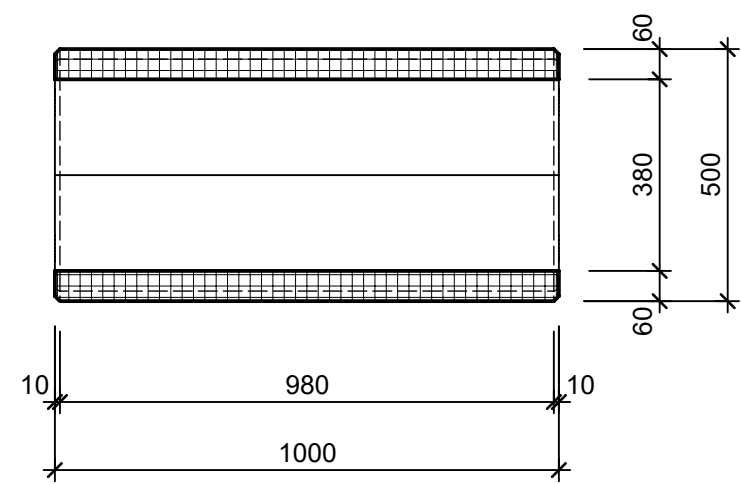


Isometrie 1:15

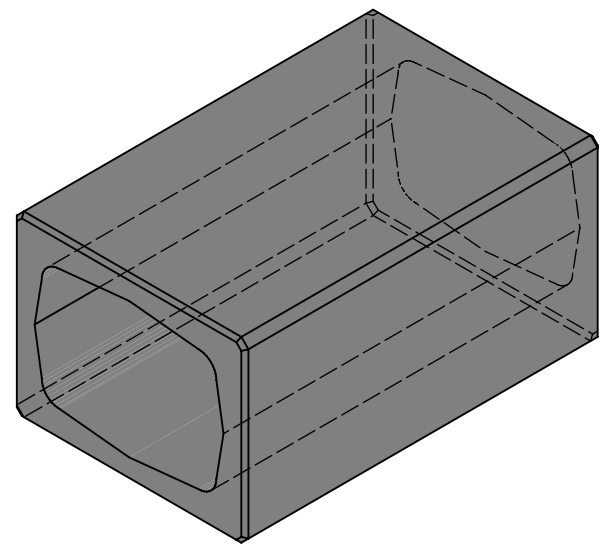

Grundriss 1:15

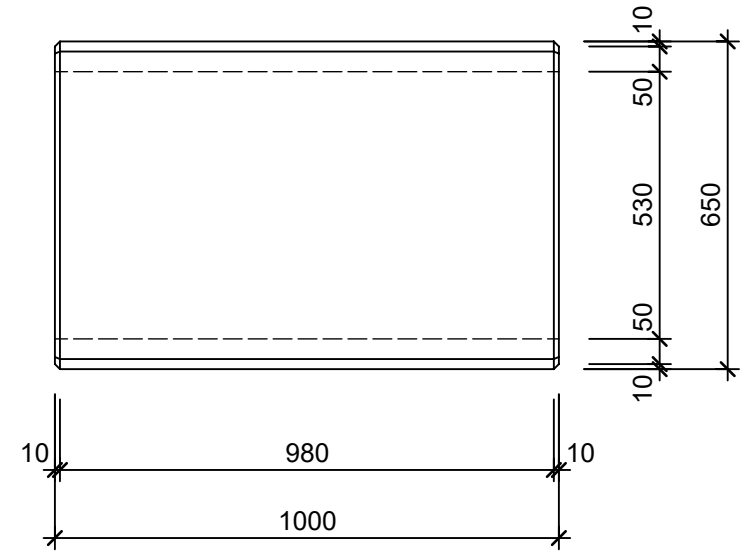

Schnitt 2-2 1:15

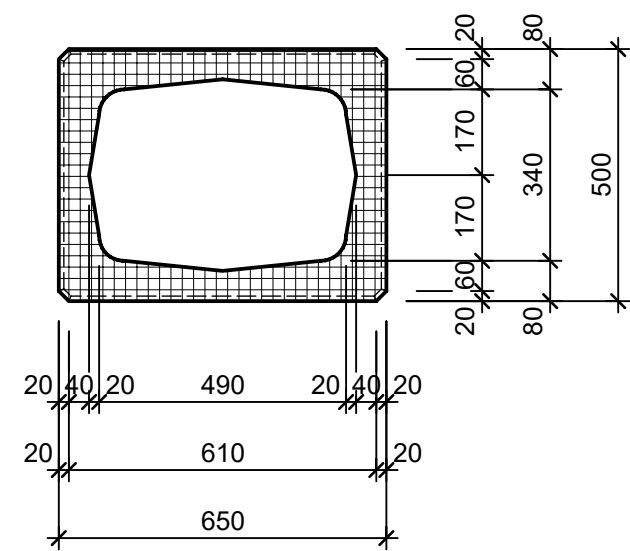

Rubrik: L9001	Art.-Nr: 131187	HW: 22	Massstab: 1:15	Format: DIN A3
Stufen			Gezeichnet: 19.11.2020 / scj	Geprüft: 12.01.2021 / gch
Vierkantelemente grau, glatt, gefast Normalelement			Änderung: /	Geprüft: /
			Änderung: /	Geprüft: /
			Änderung: /	Geprüft: /
L 100cm, B 65cm, H 50cm			Ersetzt:	
CREABETON AG 6221 Rickenbach LU info@creabeton.ch Telefon 0848 400 401 STEINAG Rozloch AG 6362 Stansstad NW			Plan-Nr: L9001_131187_22_PZ_01_01	
Diese Zeichnung ist geistiges Eigentum des HW und darf ohne deren Einwilligung weder kopiert, vervielfältigt, weitergegeben, noch zur Ausführung benutzt werden. Art. 5 des Bundesgesetzes gegen den unlauteren Wettbewerb (UWG).				