




Ansicht 1:10

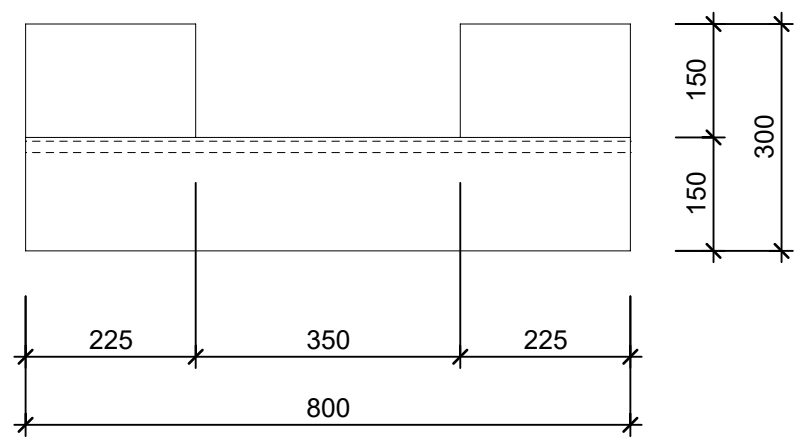


Isometrie 1:10

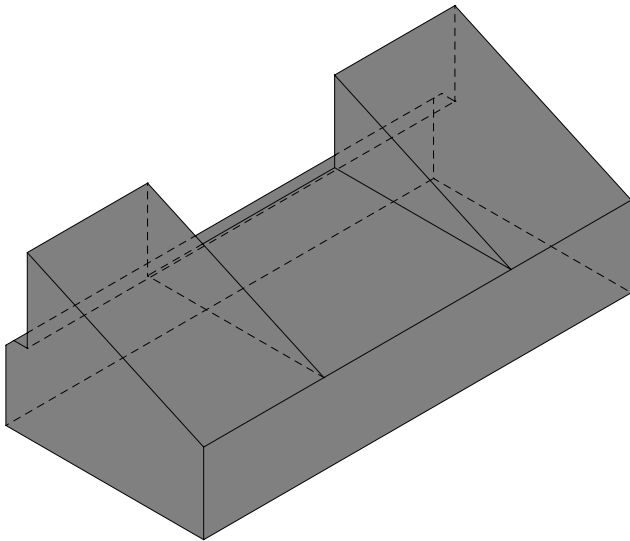

Grundriss 1:10

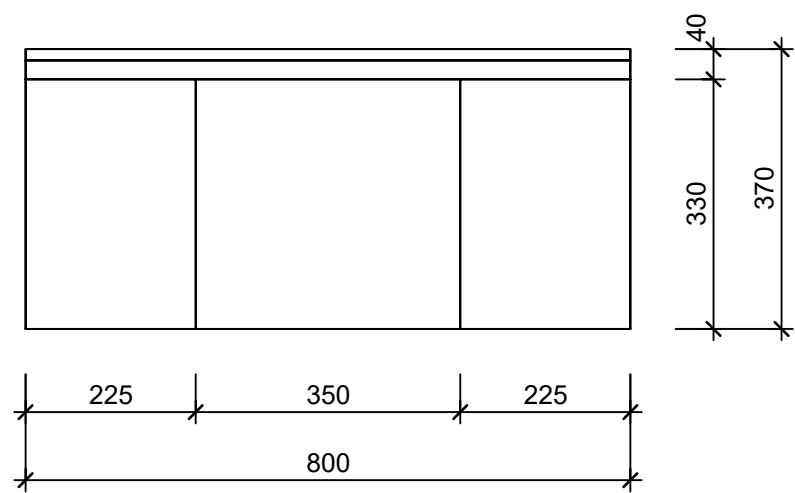

Schnitt 1-1 1:10

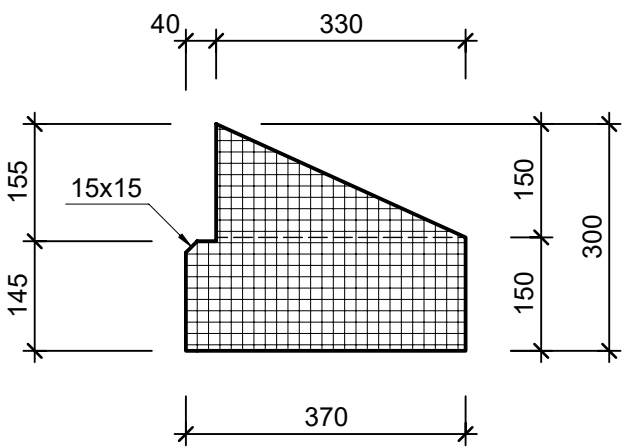

Rubrik: L9501	Art.-Nr: 106860	HW: 22	Massstab: 1:10	Format: DIN A3
Stufen			Gezeichnet: 19.11.2020 / scj	Geprüft: 12.01.2021 / gch
PARCO Rampenstein			Änderung: 08.01.2025 / vte	Geprüft: 09.01.2025 / pm
anthrazit, gestrahlt			Änderung: /	Geprüft: /
Trittkante gefast			Änderung: /	Geprüft: /
L 80cm, B 37cm, H 30cm			Ersetzt:	
CREABETON AG 6221 Rickenbach LU info@creabeton.ch Telefon 0848 400 401 STEINAG Rozloch AG 6362 Stansstad NW			Plan-Nr: L9501_106860_22_PZ_01_01	
Diese Zeichnung ist geistiges Eigentum des HW und darf ohne deren Einwilligung weder kopiert, vervielfältigt, weitergegeben, noch zur Ausführung benützt werden. Art. 5 des Bundesgesetzes gegen den unlauteren Wettbewerb (UWG).				