




Schnitt 1-1 1:10

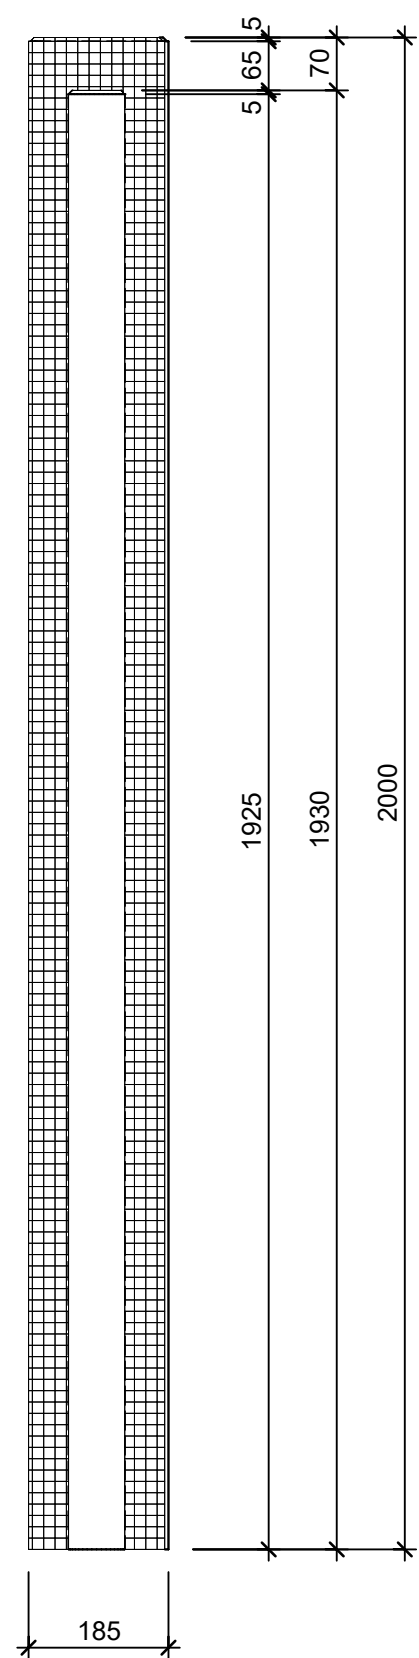

Isometrie 1:10

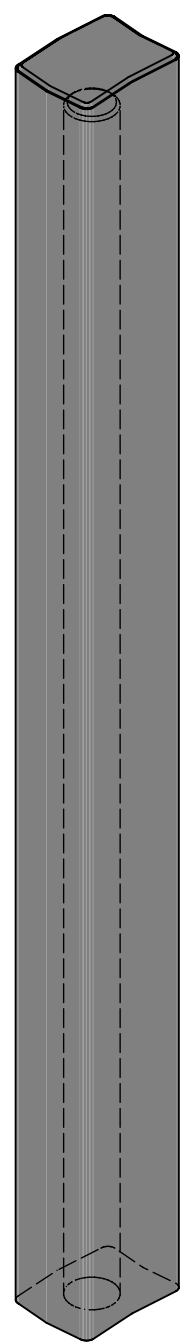

Grundriss 1:10

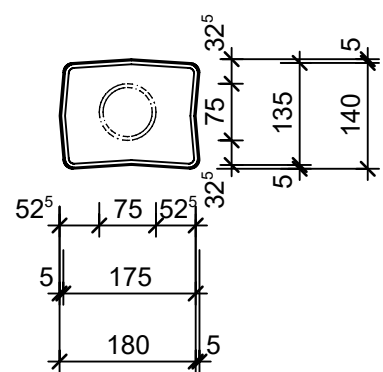

Rubrik: M1101	Art.-Nr: 107047	HW: 22	Massstab: 1:10	Format: DIN A3
Palisaden			Gezeichnet: 23.11.2020 / scj	Geprüft: 12.01.2021 / gch
Palisaden rechteckig grau, glatt, gefast mit Kehlung, leicht konisch			Änderung: /	Geprüft: /
			Änderung: /	Geprüft: /
			Änderung: /	Geprüft: /
L 18cm, B 14cm, H 200cm			Ersetzt:	
CREABETON 6221 Rickenbach LU info@creabeton.ch Telefon 0848 400 401 STEINAG Rozloch AG 6362 Stansstad NW			Plan-Nr: M1101_107047_22_PZ_01_01	
Diese Zeichnung ist geistiges Eigentum des HW und darf ohne deren Einwilligung weder kopiert, vervielfältigt, weitergegeben, noch zur Ausführung benützt werden. Art. 5 des Bundesgesetzes gegen den unlauteren Wettbewerb (UWG).				