




Schnitt 1-1 1:10

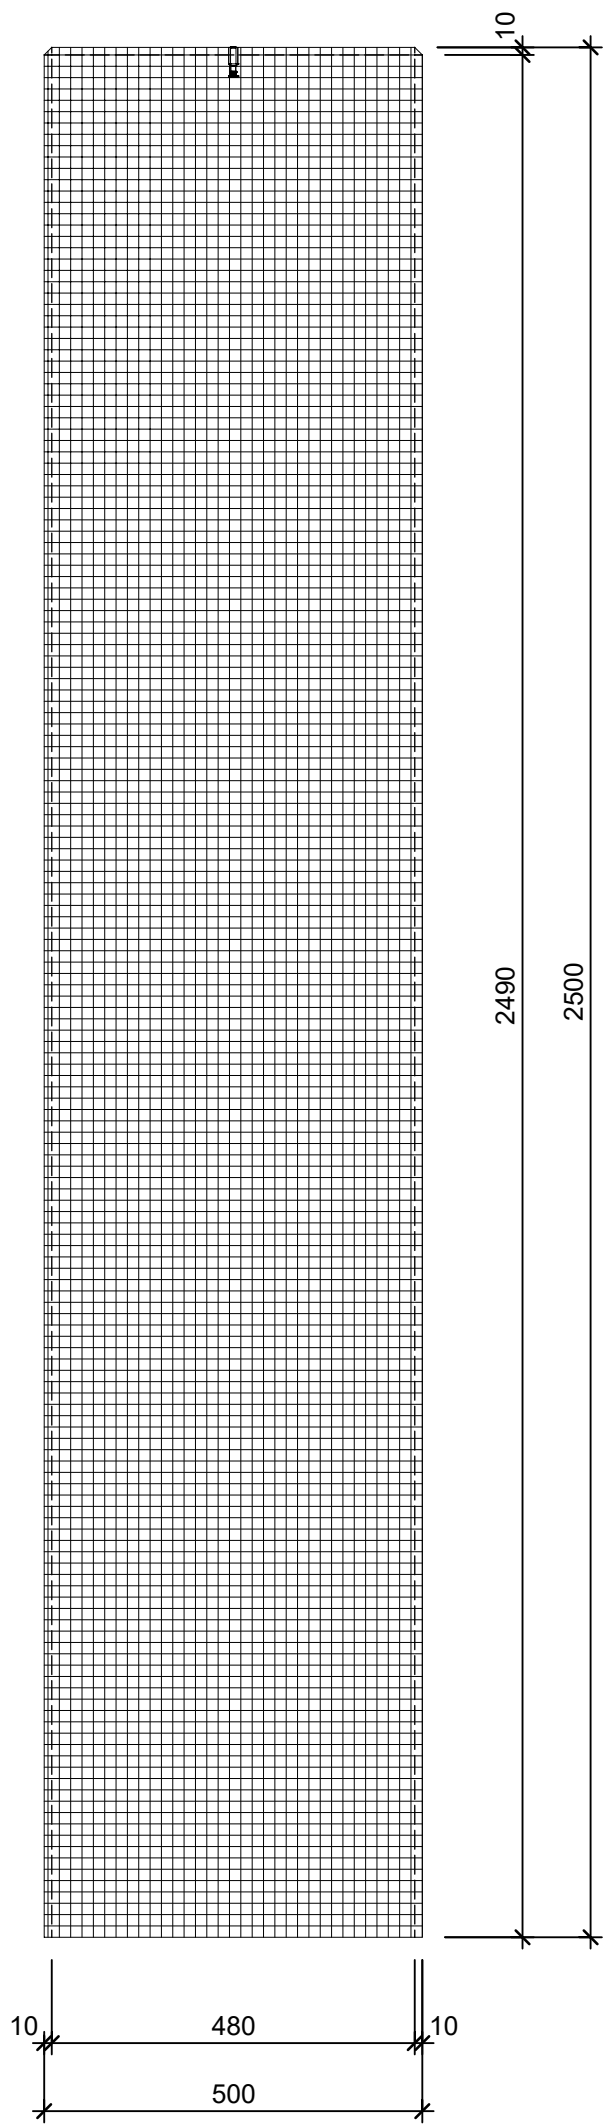


Schnitt 2-2 1:10

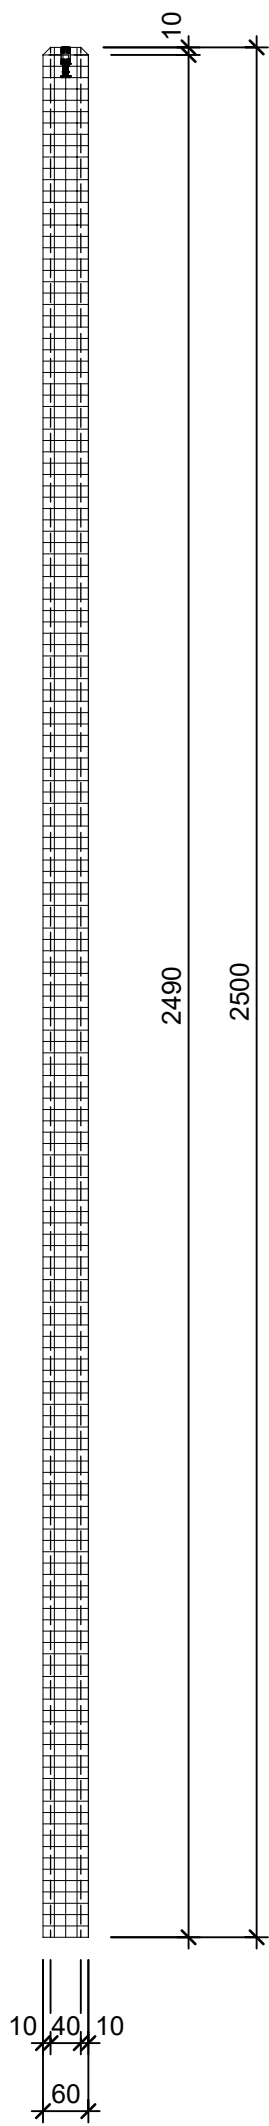

Isometrie 1:10

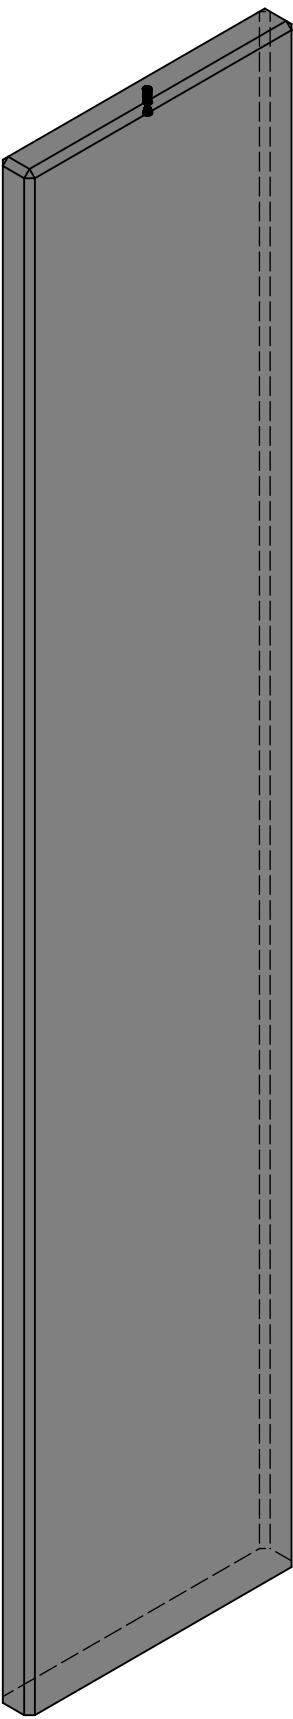

Grundriss 1:10

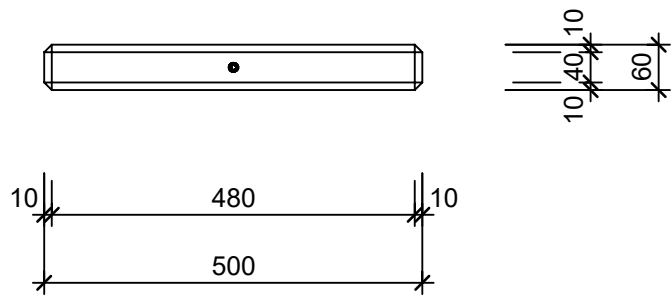

|   |                 |        |                                   |                           |
|---|-----------------|--------|-----------------------------------|---------------------------|
| Rubrik: M3011   | Art.-Nr: 105306 | HW: 22 | Massstab: 1:10                    | Format: DIN A3            |
| Palisaden   |                 |        | Gezeichnet: 23.11.2020 / scj      | Geprüft: 12.01.2021 / gch |
| RESIDENZA Betonlamellen<br>gestrahlt, gefast<br>GRISCHUNA grau-anthrazit   |                 |        | Änderung: /                       | Geprüft: /                |
|   |                 |        | Änderung: /                       | Geprüft: /                |
|   |                 |        | Änderung: /                       | Geprüft: /                |
| L 50cm, B 6cm, H 250cm   |                 |        | Ersetzt:                          |                           |
| <div><b>CREABETON AG</b><br/>6221 Rickenbach LU info@creabeton.ch<br/>Telefon 0848 400 401<br/><b>STEINAG Rozloch AG</b><br/>6362 Stansstad NW</div> |                 |        | Plan-Nr: M3011_105306_22_PZ_01_01 |                           |
| Diese Zeichnung ist geistiges Eigentum des HW und darf ohne deren Einwilligung weder kopiert, vervielfältigt, weitergegeben, noch zur Ausführung benützt werden. Art. 5 des Bundesgesetzes gegen den unlauteren Wettbewerb (UWG).         |                 |        |                                   |                           |