




Ansicht 1-1, 1:10

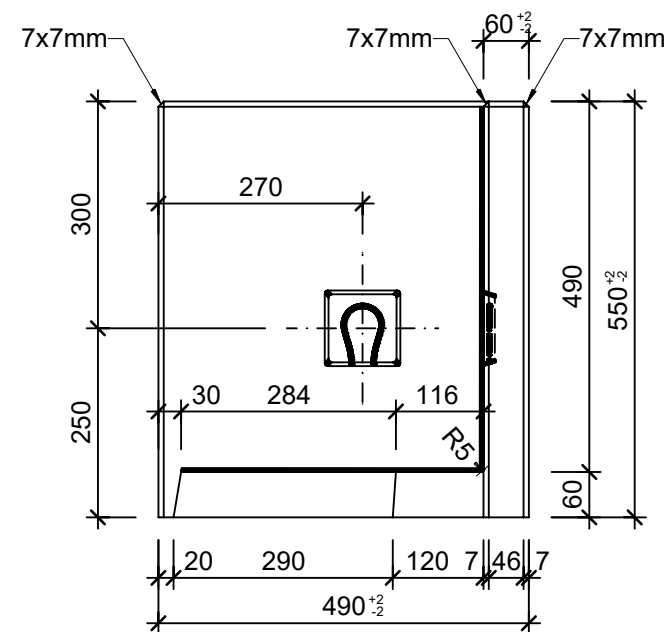


## Schnitt 2-2, 1:10

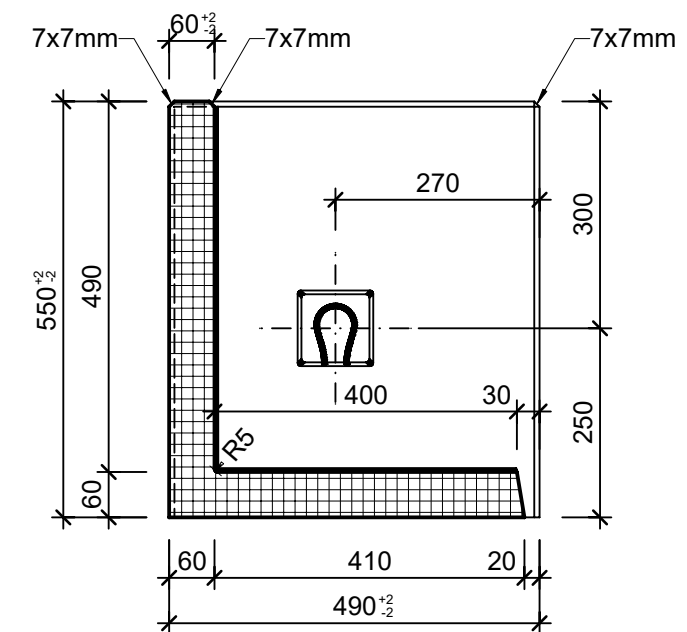

## Grundriss, 1:10

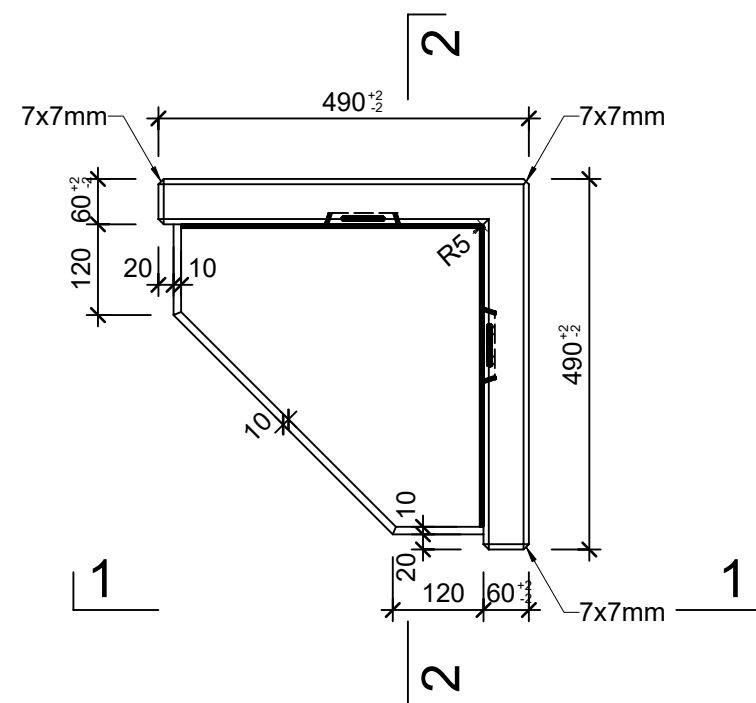

## Isometrie

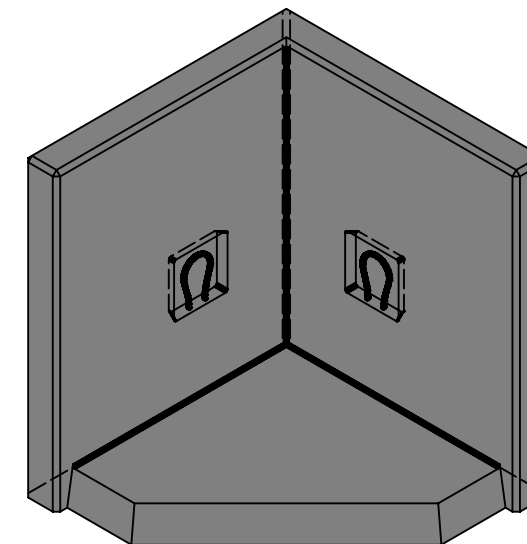

|   |                 |        |                                   |                            |
|---|-----------------|--------|-----------------------------------|----------------------------|
| Rubrik: M8008   | Art.-Nr: 127445 | HW: 11 | Massstab: 1:10                    | Format: DIN A3             |
| Winkelplatten / Mauerscheiben   |                 |        | Gezeichnet: 28.04.2025 / TiFa     | Geprüft: 28.04.2025 / AnGe |
| EXACTA LIGHT Winkelplatte<br>Eckstück 90° Typ 1<br>grau glatt gefast bewehrt   |                 |        | Änderung: /                       | Geprüft: /                 |
|   |                 |        | Änderung: /                       | Geprüft: /                 |
|   |                 |        | Änderung: /                       | Geprüft: /                 |
| L 490mm, B 490mm, H 550mm, W 60mm   |                 |        | Ersetzt:                          |                            |
|  <b>CREABETON AG</b><br>6221 Rickenbach LU info@creabeton.ch<br>Telefon 0848 400 401<br><b>CREABETON MATÉRIAUX AG</b><br>3250 Lyss BE        |                 |        | Plan-Nr: M8008_127445_11_PZ_01_01 |                            |
| Diese Zeichnung ist geistiges Eigentum des HW und darf ohne deren Einwilligung weder kopiert, vervielfältigt, weitergegeben, noch zur Ausführung benutzt werden. Art. 5 des Bundesgesetzes gegen den unlauteren Wettbewerb (UWG). |                 |        |                                   |                            |