




Ansicht 1-1, 1:10

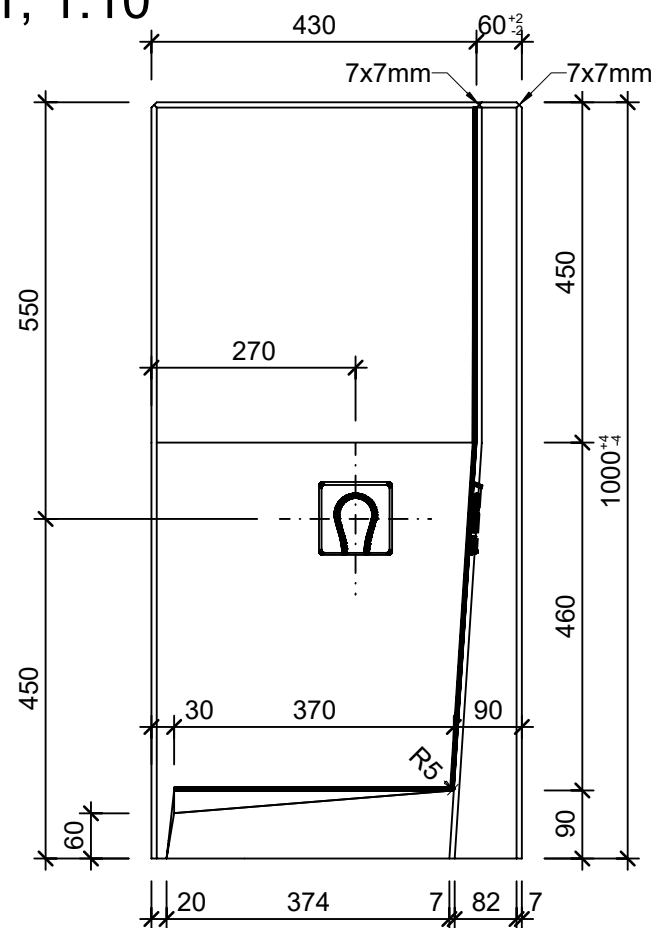


Grundriss, 1:10

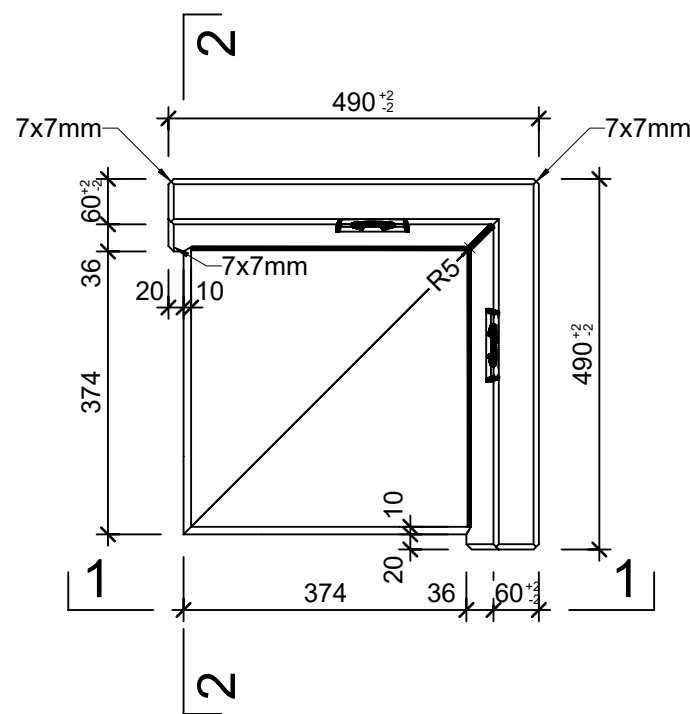

Schnitt 2-2, 1:10

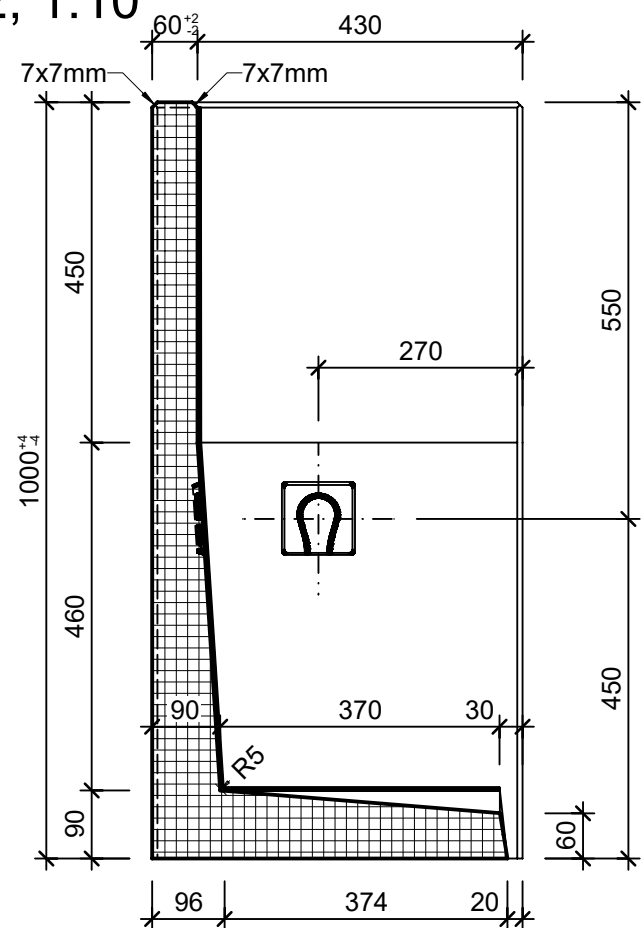

Isometrie

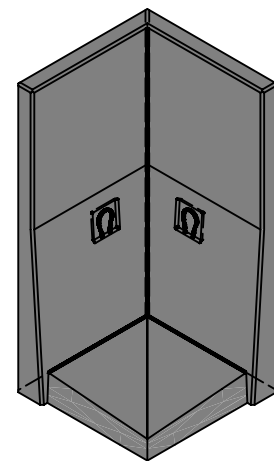

Rubrik: M8008	Art.-Nr: 131758	HW: 11	Massstab: 1:10	Format: DIN A3
Winkelplatten / Mauerscheiben			Gezeichnet: 28.04.2025 / TiFa	Geprüft: 28.04.2025 / AnGe
EXACTA LIGHT Winkelplatte			Änderung: /	Geprüft: /
Eckstück 90° Typ 2			Änderung: /	Geprüft: /
grau glatt gefast bewehrt			Änderung: /	Geprüft: /
L 490mm, B 490mm, H 1000mm, W 60mm			Ersetzt:	
 CREABETON AG 6221 Rickenbach LU info@creabeton.ch Telefon 0848 400 401 CREABETON MATÉRIAUX AG 3250 Lyss BE			Plan-Nr: M8008_131758_11_PZ_01_01	
Diese Zeichnung ist geistiges Eigentum des HW und darf ohne deren Einwilligung weder kopiert, vervielfältigt, weitergegeben, noch zur Ausführung benutzt werden. Art. 5 des Bundesgesetzes gegen den unlauteren Wettbewerb (UWG).				