




Ansicht 1-1, 1:10

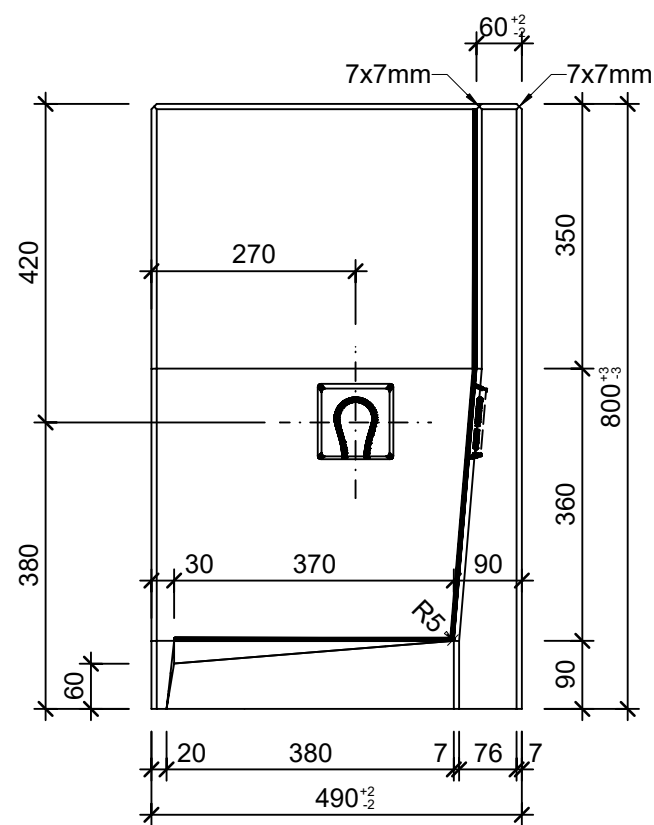


Schnitt 2-2, 1:10

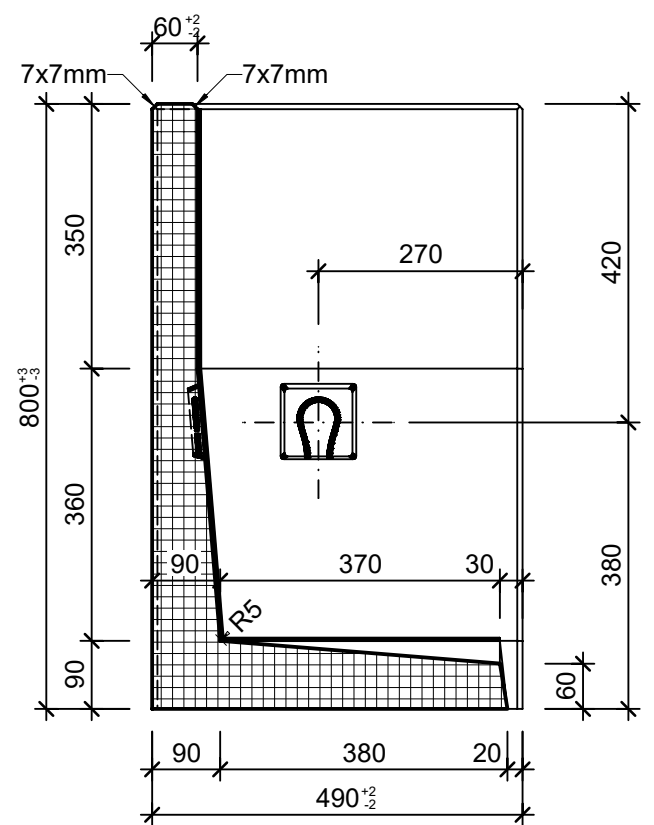

Grundriss, 1:10

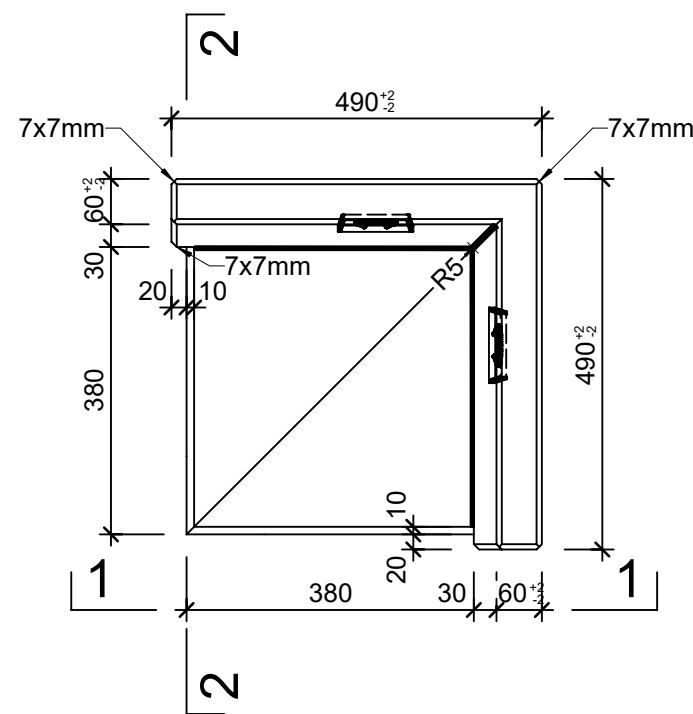

Isometrie

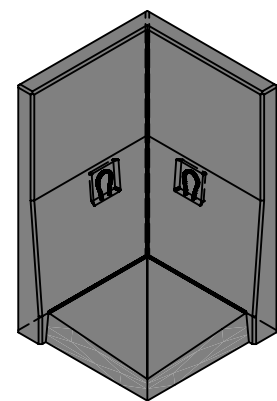

|   |                 |        |                                   |                            |          |   |
|---|-----------------|--------|-----------------------------------|----------------------------|----------|---|
| Rubrik: M8008   | Art.-Nr: 132211 | HW: 11 | Massstab: 1:10                    | Format: DIN A3             |          |   |
| Winkelplatten / Mauerscheiben   |                 |        | Gezeichnet: 28.04.2025 / TiFa     | Geprüft: 28.04.2025 / AnGe |          |   |
| EXACTA LIGHT Winkelplatte<br>Eckstück 90° Typ 2<br>grau glatt gefast bewehrt   |                 |        | Änderung:                         | /                          | Geprüft: | / |
|   |                 |        | Änderung:                         | /                          | Geprüft: | / |
|   |                 |        | Änderung:                         | /                          | Geprüft: | / |
| L 490mm, B 490mm, H 800mm, W 60mm   |                 |        | Ersetzt:                          |                            |          |   |
|  <b>CREABETON AG</b><br>6221 Rickenbach LU info@creabeton.ch<br>Telefon 0848 400 401<br><b>CREABETON MATÉRIAUX AG</b><br>3250 Lyss BE        |                 |        | Plan-Nr: M8008_132211_11_PZ_01_01 |                            |          |   |
| Diese Zeichnung ist geistiges Eigentum des HW und darf ohne deren Einwilligung weder kopiert, vervielfältigt, weitergegeben, noch zur Ausführung benutzt werden. Art. 5 des Bundesgesetzes gegen den unlauteren Wettbewerb (UWG). |                 |        |                                   |                            |          |   |