


Ansicht 1, 1:10

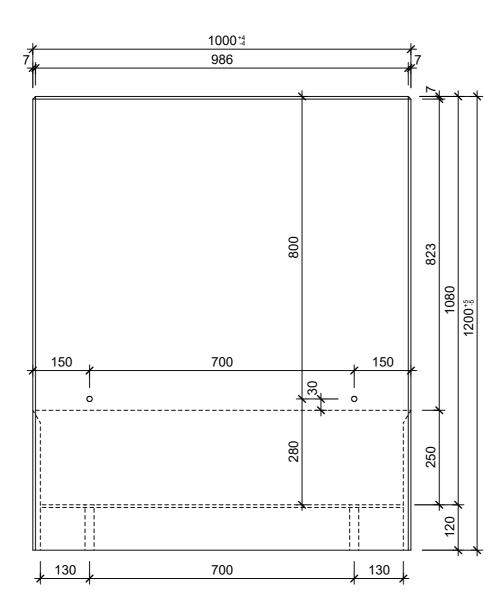


Grundriss 1:10

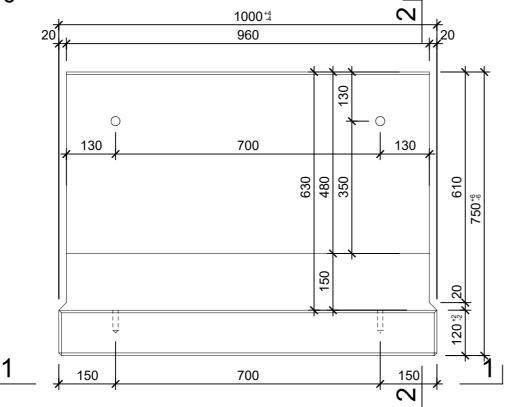

Schnitt 2, 1:10

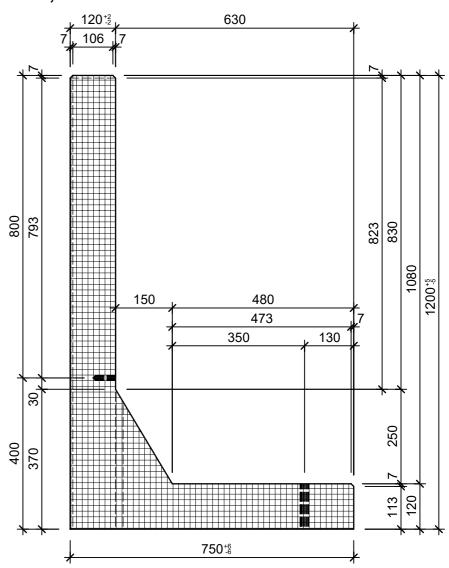

Isometrie

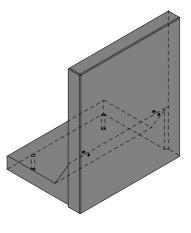

Rubrik: M8115	ArtNr: 104826	HW: 76	Massstab: 1:10		Format: A3	
Winkelplatten TRIPLA Winkelplatten Typ 12.81 grau, gestrahlt, gefast, bewehrt			Gezeichnet: 28.03.2023 / rle			
			Änderung:	1	Geprüft:	1
grau, gestrami, gerast, bewenn		Änderung:	1	Geprüft:	1	
			Änderung:	1	Geprüft:	1
L 1000mm, B 750mm, H 1200mm			Ersetzt:			
CREABETON AG 6221 Rickenbach LU info@creabeton.ch Telefon 0848 400 401 CREABETON PRODUKTIONS AG 7203 Trimmis GR			Plan-Nr: M8115_104826_76_PZ_01_01			
Diese Zeichnung ist geistiges Eigentum des HW und darf ohne deren Einwilligung weder kopiert, vervielfälligt, weitergegeben, noch zur Ausführung benützt werden. Art. 5 des Bundesgesetzes gegen den unlauteren Wettbewerb (UWG).						