


Schnitt 1-1, 1:10

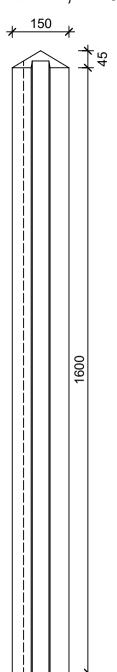


Grundriss, 1:10

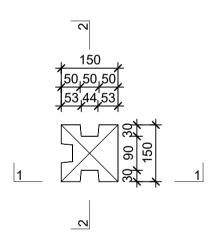

Schnitt 2-2, 1:10

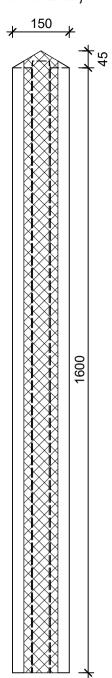

Isometrie, 1:10

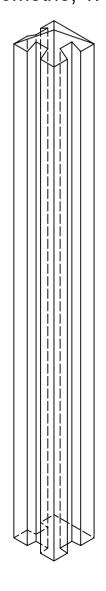

| Rubrik: N1201 | ArtNr: 116459 | HW: 21 | Massstab: | 1:10 | Format: | DIN A3 |
|--|---|------------------------|-----------------------------------|------------------|----------|-----------------|
| Pfosten | | | Gezeichnet: | 16.04.2021 / JCD | Geprüft: | 16.04.2021 / RE |
| Pfosten zu Betonbretter Zwischenpfosten, mit Nuten, grau, glatt | | Änderung: | 1 | Geprüft: | 1 | |
| | | Änderung: | 1 | Geprüft: | 1 | |
| | | Änderung: | 1 | Geprüft: | 1 | |
| L 150mm, B 150mm, H 1600mm | | | Ersetzt: | | | |
| CREABETON | Telefon 0848 400 401 | @creabeton-baustoff.ch | Plan-Nr: N1201_116459_21_PZ_01_01 | | | |
| | Sebastian Müller AG 6221 Rickenbach LU | ì | | | | |