




Schnitt 1-1 1:10

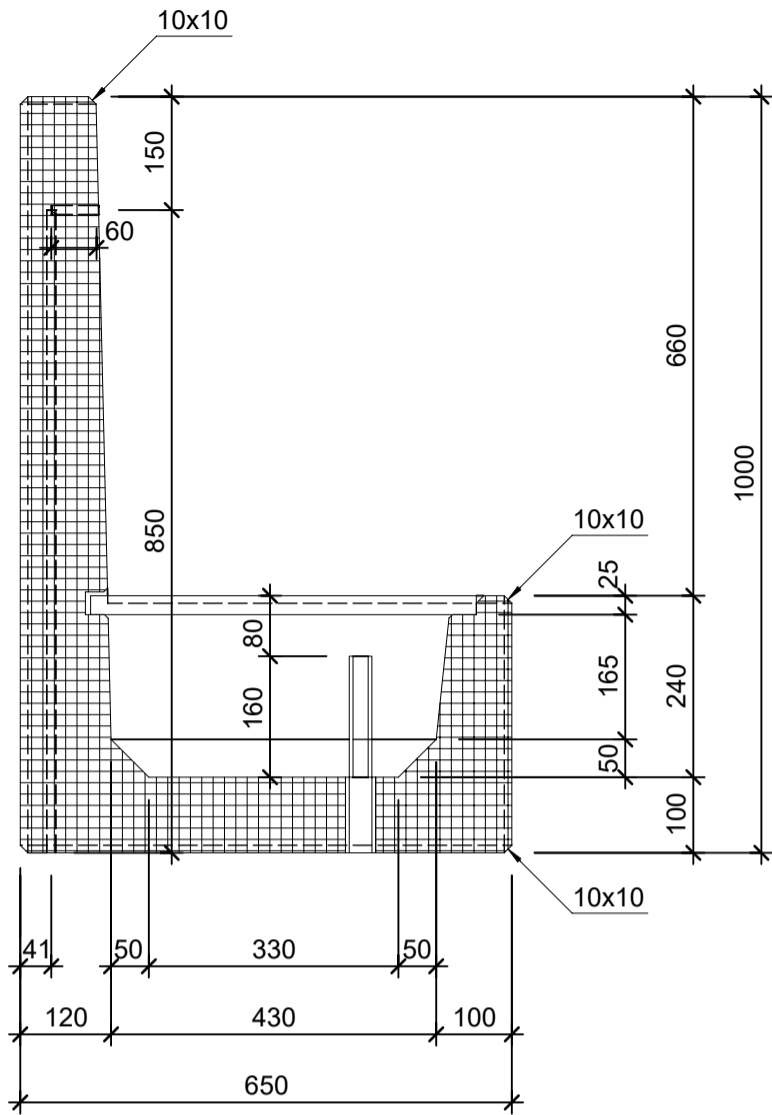

Isometrie 1:10

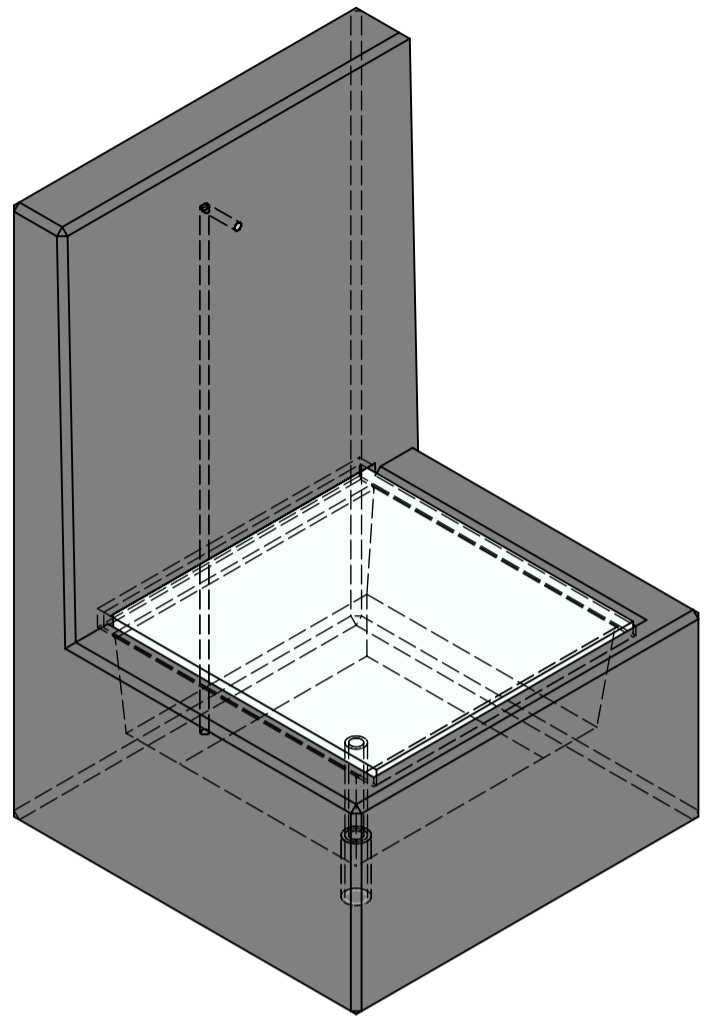

Grundriss 1:10

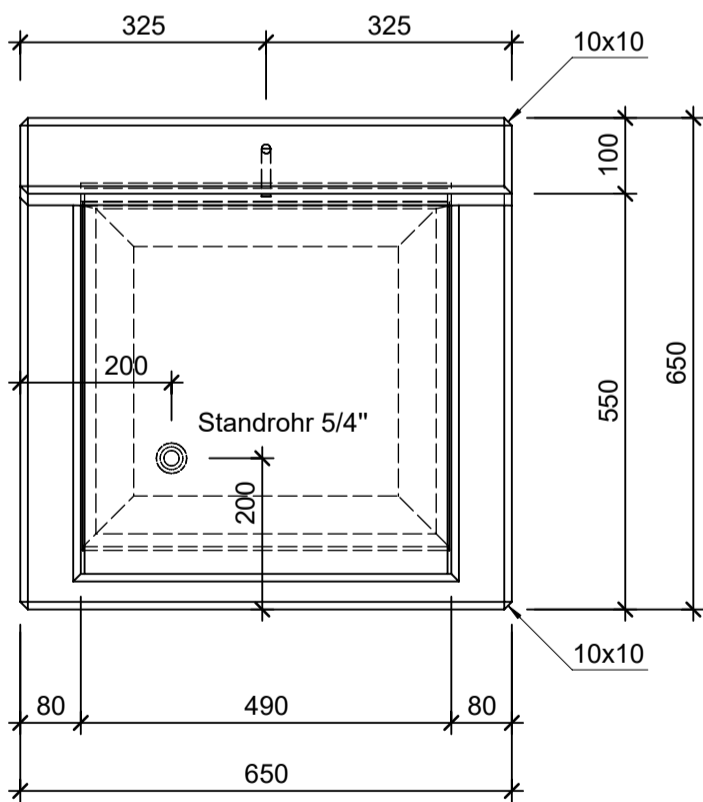

Rubrik: N8004	Art.-Nr: 122944	HW: 22	Massstab: 1:10	Format: DIN A3
Gartenzubehör			Gezeichnet: 16.12.2020 / scj	Geprüft: 12.01.2021 / gch
Waschtröge Waschtrög, grau, glatt, gefast inkl. Standrohr			Änderung: 25.08.2022 / scj	Geprüft: 25.08.2022 / gch
			Änderung: 17.10.2024 / vte	Geprüft: 18.10.2024 / pm
			Änderung: /	Geprüft: /
L 65cm, B 65cm, H 100cm			Ersetzt:	
 CREABETON AG 6221 Rickenbach LU info@creabeton.ch Telefon 0848 400 401 STEINAG Rozloch AG 6362 Stansstad NW			Plan-Nr: N8004_122944_22_PZ_01_01	
<small>Diese Zeichnung ist geistiges Eigentum des HW und darf ohne deren Einwilligung weder kopiert, vervielfältigt, weitergegeben, noch zur Ausführung benützt werden. Art. 5 des Bundesgesetzes gegen den unlauteren Wettbewerb (UWG).</small>				