




Schnitt 1-1 1:20

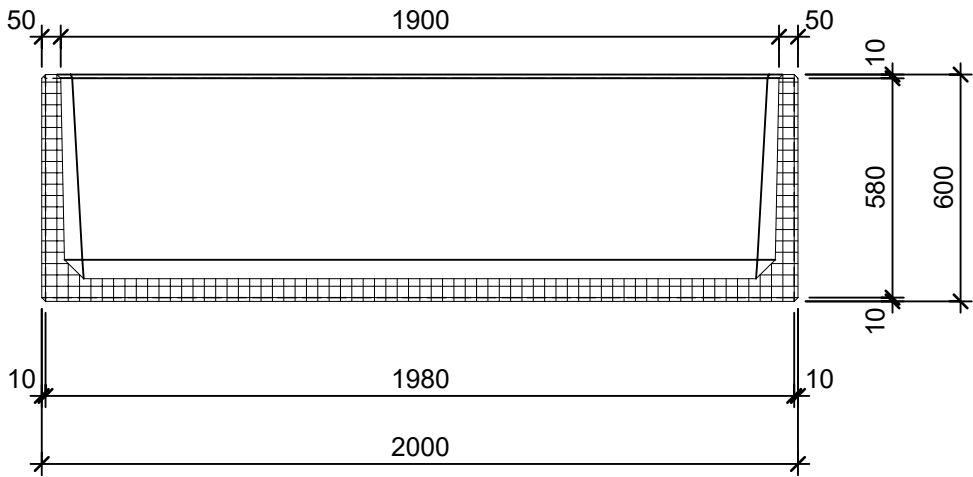


Schnitt 2-2 1:20

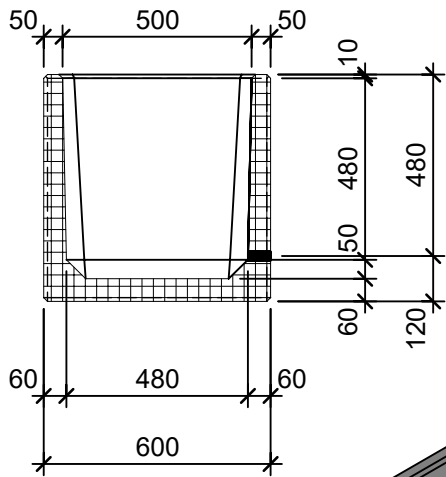

Isometrie 1:20

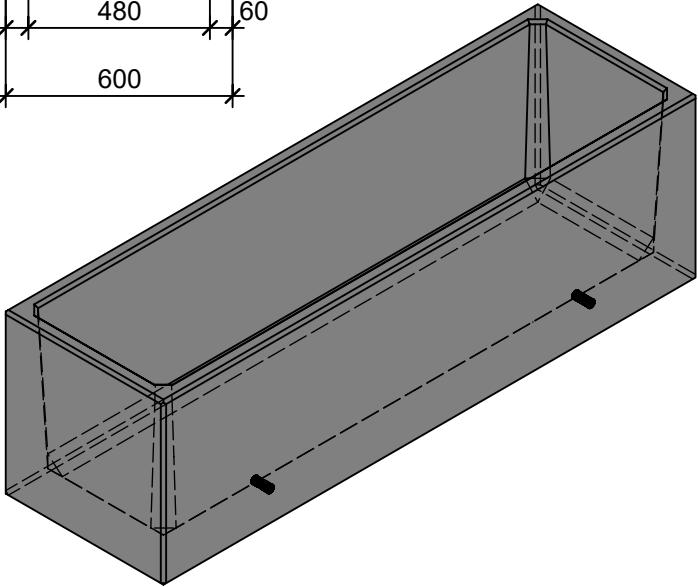

Grundriss 1:20

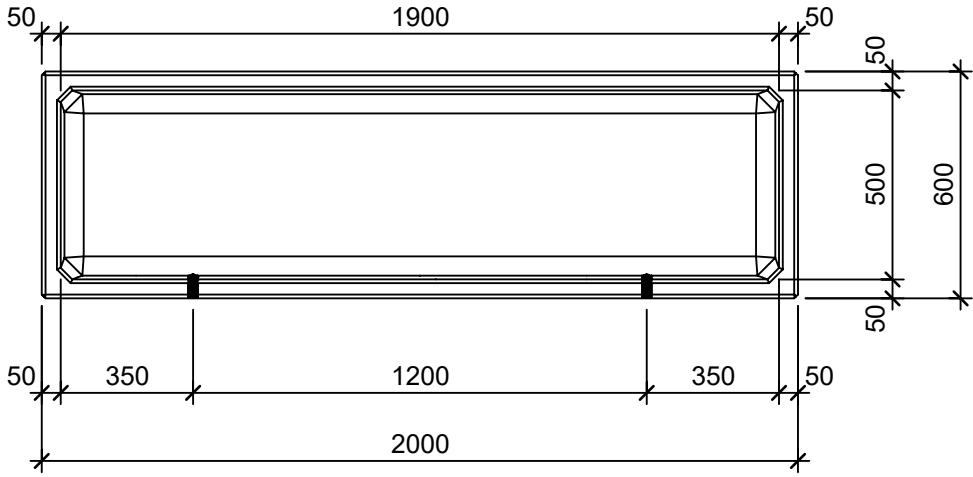

Rubrik: 00001	Art.-Nr. 117635	HW: 22	Massstab: 1:20	Format: DIN A4
Pflanzen- und Brunnentröge			Gezeichnet: 26.11.2020 / scj	Geprüft: 12.01.2021 / gch
PARCO Pflanzentröge rechteckig glatt			Änderung: /	Geprüft: /
grau, gefast			Änderung: /	Geprüft: /
W 5cm			Änderung: /	Geprüft: /
L 200cm, B 60cm, H 60cm			Ersetzt:	
CREABETON AG 6221 Rickenbach LU info@creabeton.ch Telefon 0848 400 401 STEINAG Rozloch AG 6362 Stansstad NW			Plan-Nr: O0001_117635_22_PZ_01_01	