




Ansicht 1-1, 1:10

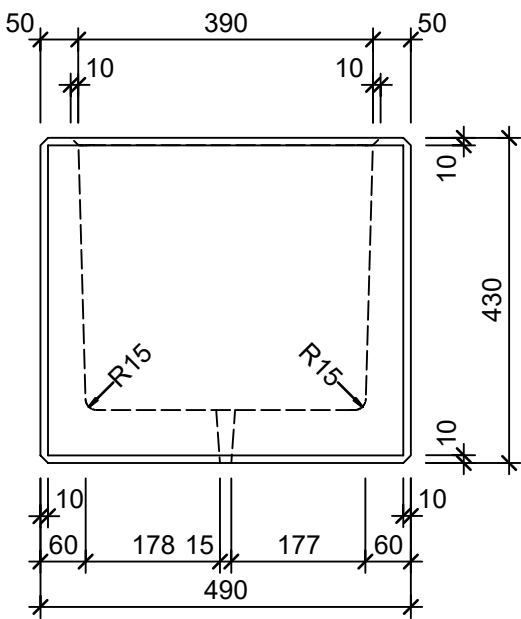


Schnitt 2-2, 1:10

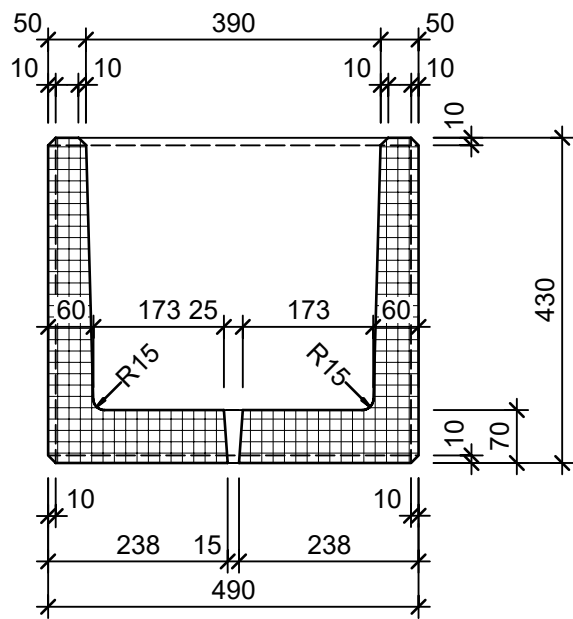

Grundriss, 1:10

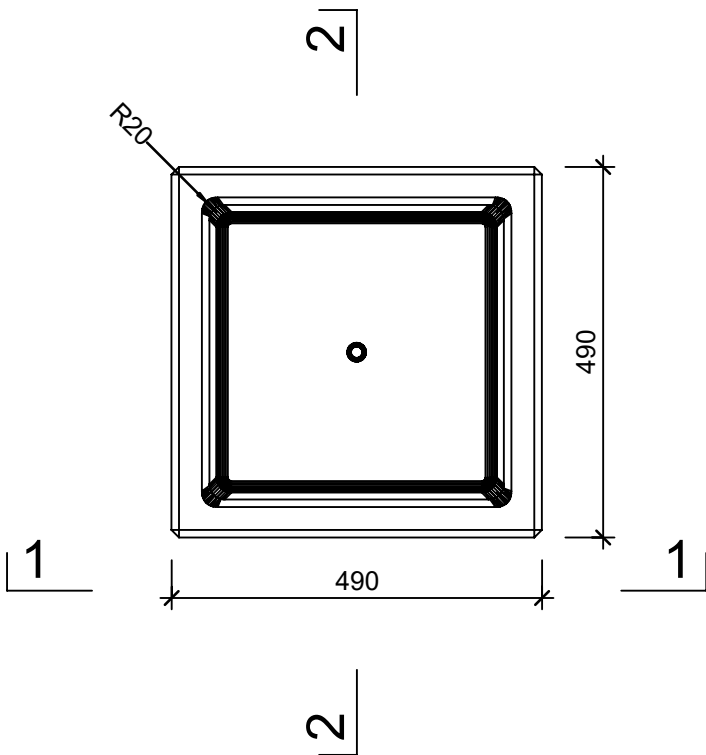

Isometrie

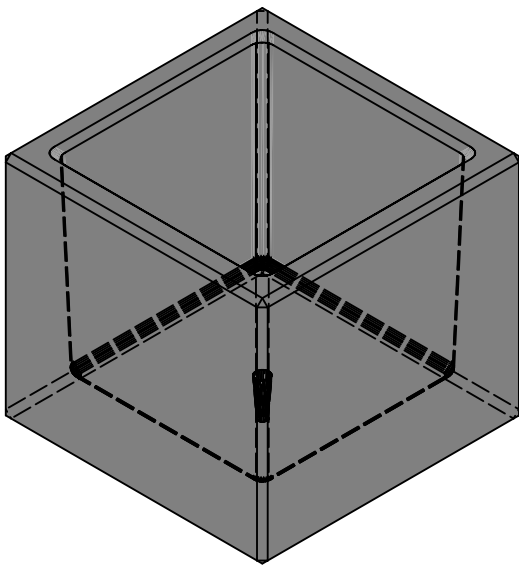

Rubrik: O0001	Art.-Nr: 129730	HW: 14	Massstab: 1:10	Format: DIN A3
Pflanzen- und Brunnentröge			Gezeichnet: 04.07.2024 / slu	Geprüft: 04.07.2024 / mavi
PARCO Pflanzentrog quadratisch			Änderung: /	Geprüft: /
grau, glatt			Änderung: /	Geprüft: /
			Änderung: /	Geprüft: /
L 490mm, B 490mm, H 430mm, W 50mm			Ersetzt:	
CREABETON AG 6221 Rickenbach LU info@creabeton.ch Telefon 0848 400 401 CREABETON MATÉRIAUX AG 3225 Müntschemier BE			Plan-Nr: O0001_129730_14_PZ_01_01	