




Schnitt 1-1 1:10

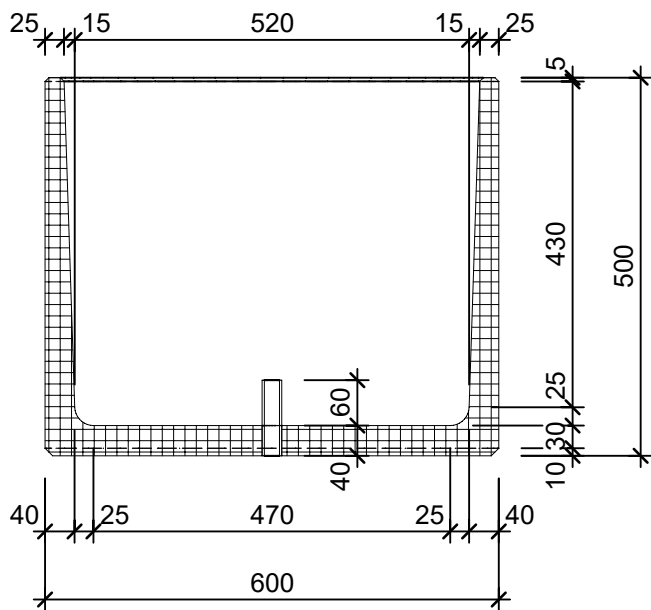

Isometrie 1:10

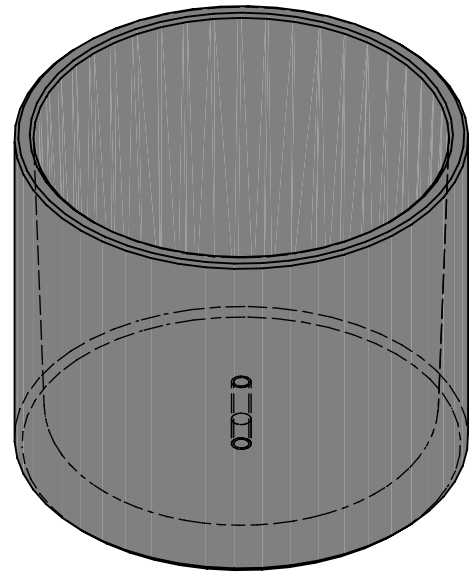

Grundriss 1:10

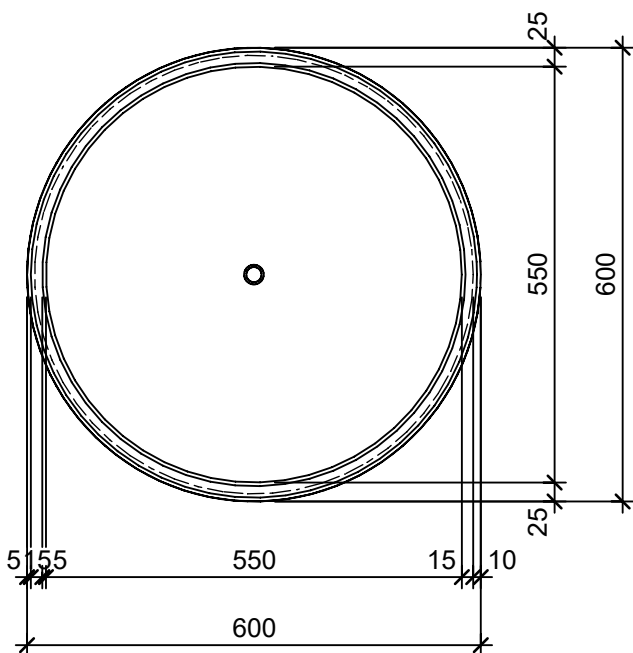

Rubrik: O0005	Art.-Nr: 136292	HW: 22	Massstab: 1:10	Format: DIN A4
Pflanzen- und Brunnentröge			Gezeichnet: 17.12.2020 / scj	Geprüft: 12.01.2021 / gch
PICCOLO Pflanzentröge			Änderung: /	Geprüft: /
grau, glatt, gefast, rund			Änderung: /	Geprüft: /
H 50cm, OD 60cm, W 2.5cm			Änderung: /	Geprüft: /
Ersetzt:				
CREABETON AG 6221 Rickenbach LU info@creabeton.ch Telefon 0848 400 401 STEINAG Rozloch AG 6362 Stansstad NW			Plan-Nr: O0005_136292_22_PZ_01_01	

Diese Zeichnung ist geistiges Eigentum des HW und darf ohne deren Einwilligung weder kopiert, vervielfältigt, weitergegeben, noch zur Ausführung benützt werden. Art. 5 des Bundesgesetzes gegen den unlauteren Wettbewerb (UWG).