




Ansicht 1:20

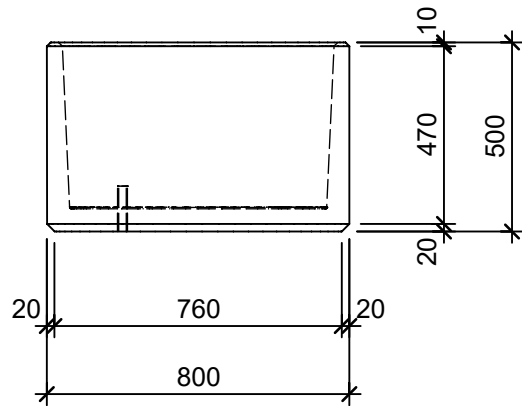


Isometrie 1:20

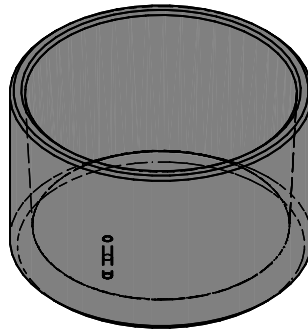

Grundriss 1:20

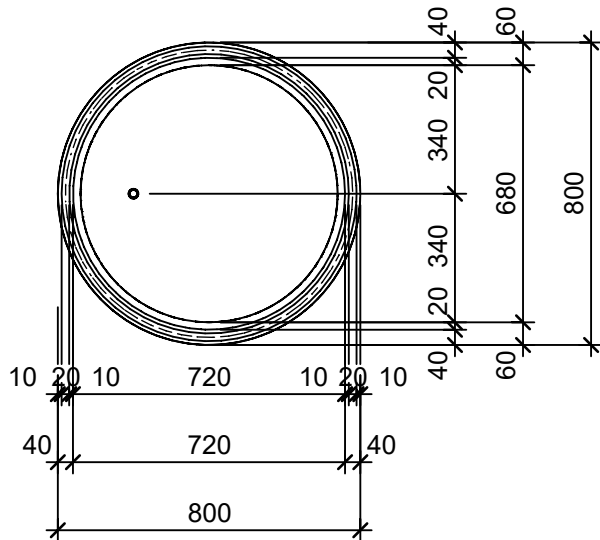

Schnitt 1-1 1:20

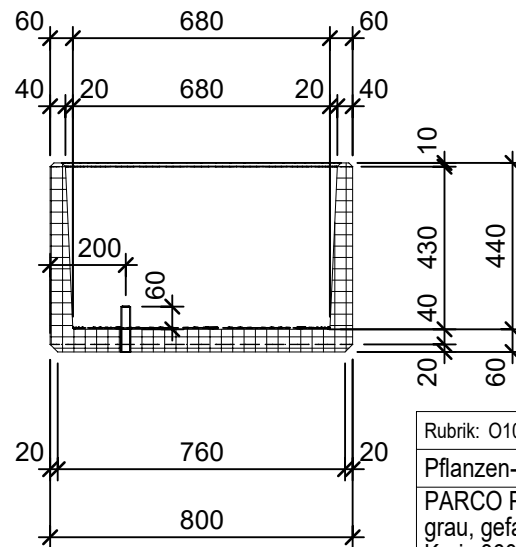

Rubrik: O1002	Art.-Nr: 118226	HW: 22	Massstab: 1:20	Format: DIN A4
Pflanzen- und Brunnentöpfe			Gezeichnet: 30.11.2020 / scj	Geprüft: 12.01.2021 / gch
PARCO Pflanzentöpfe rund gestrahlt			Änderung: /	Geprüft: /
grau, gefast			Änderung: /	Geprüft: /
Kreis 360°			Änderung: /	Geprüft: /
H 50cm, OD 80cm			Ersetzt:	
CREABETON AG 6221 Rickenbach LU info@creabeton.ch Telefon 0848 400 401 STEINAG Rozloch AG 6362 Stansstad NW			Plan-Nr: O1002_118226_22_PZ_01_01	

Diese Zeichnung ist geistiges Eigentum des HW und darf ohne deren Einwilligung weder kopiert, vervielfältigt, weitergegeben, noch zur Ausführung benutzt werden. Art. 5 des Bundesgesetzes gegen den unlauteren Wettbewerb (UWG).