




Schnitt 1-1 1:20

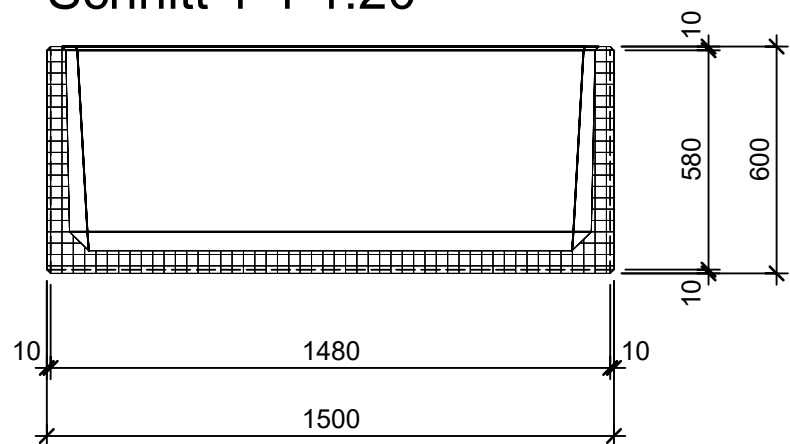


Schnitt 2-2 1:20

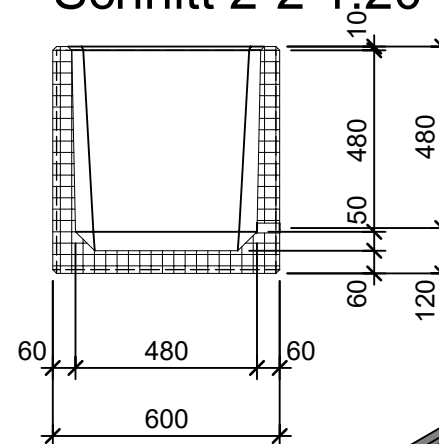

Grundriss 1:20

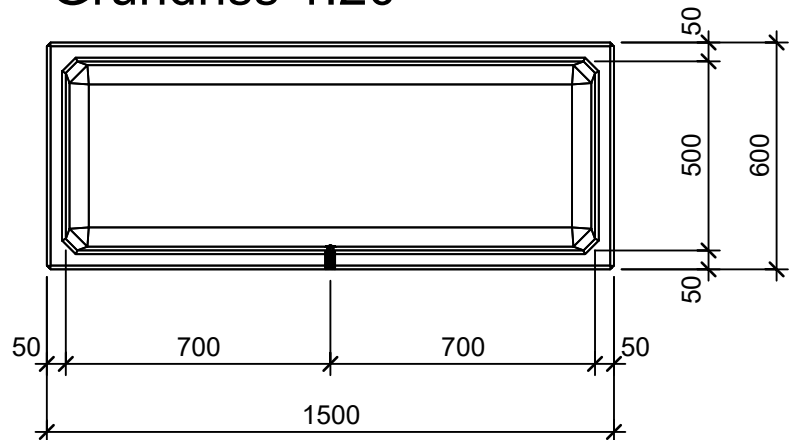

Isometrie 1:20

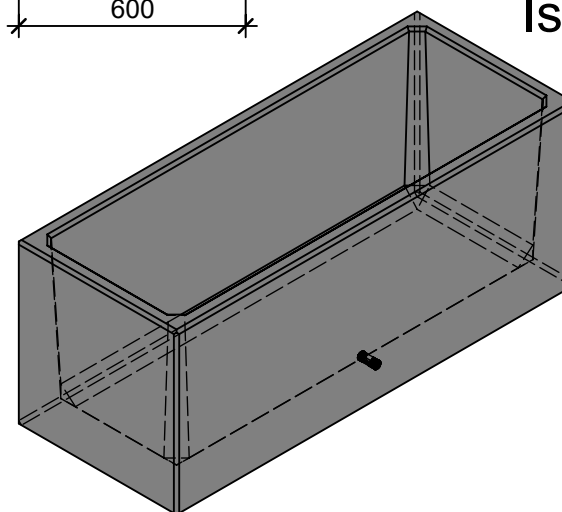

Rubrik: O1020	Art.-Nr: 102477	HW: 22	Massstab: 1:20	Format: DIN A4
Pflanzen- und Brunnentröge			Gezeichnet: 26.11.2020 / scj	Geprüft: 12.01.2021 / gch
RESIDENZA Pflanzentröge rechteckig gestrahlt, gefast			Änderung: /	Geprüft: /
LEVENTINA grau			Änderung: /	Geprüft: /
L 150cm, B 60cm, H 60cm			Änderung: /	Geprüft: /
Ersetzt:				
CREABETON AG 6221 Rickenbach LU info@creabeton.ch Telefon 0848 400 401 STEINAG Rozloch AG 6362 Stansstad NW			Plan-Nr: O1020_102477_22_PZ_01_01	

Diese Zeichnung ist geistiges Eigentum des HW und darf ohne deren Einwilligung weder kopiert, vervielfältigt, weitergegeben, noch zur Ausführung benutzt werden. Art. 5 des Bundesgesetzes gegen den unlauteren Wettbewerb (UWG).