




### Schnitt 1-1 1:20

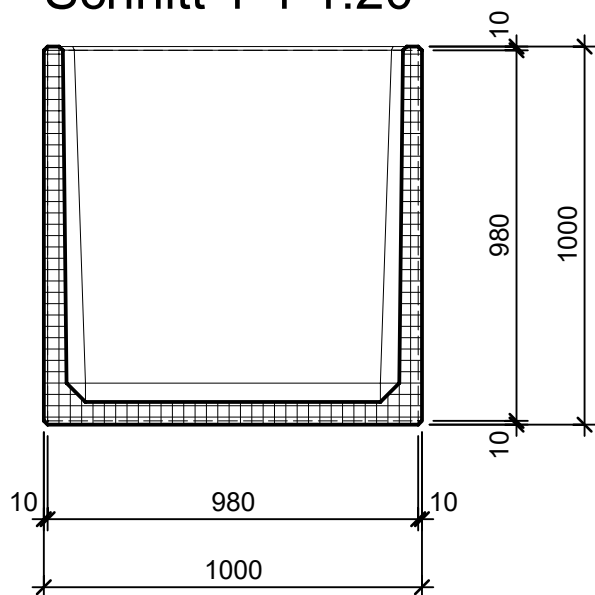


### Schnitt 2-2 1:20

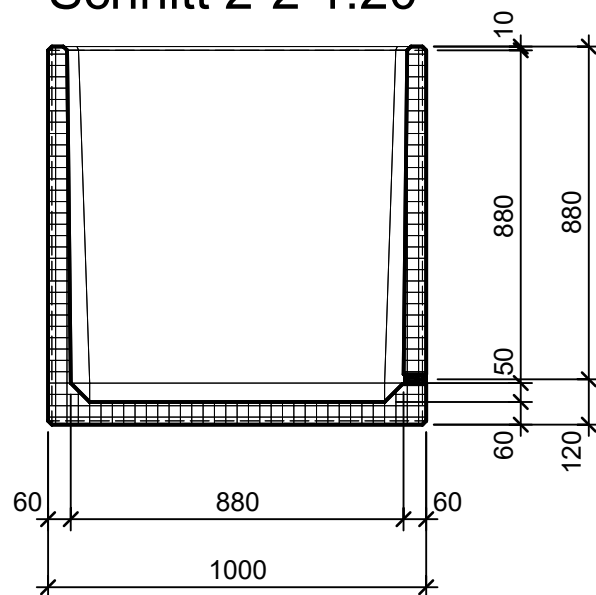

### Isometrie 1:20

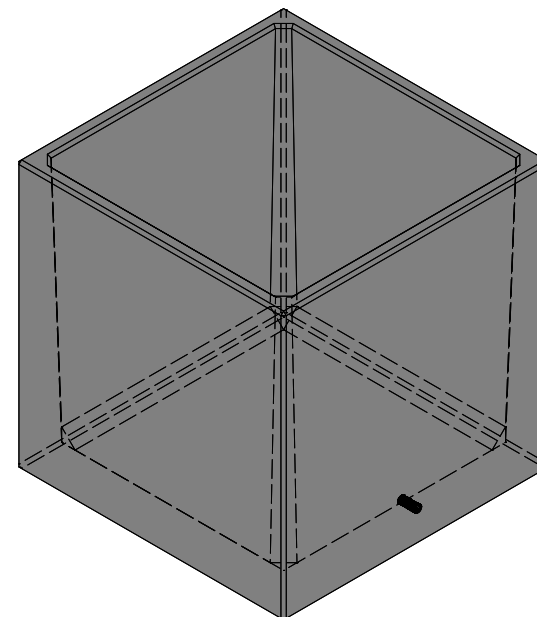

### Grundriss 1:20

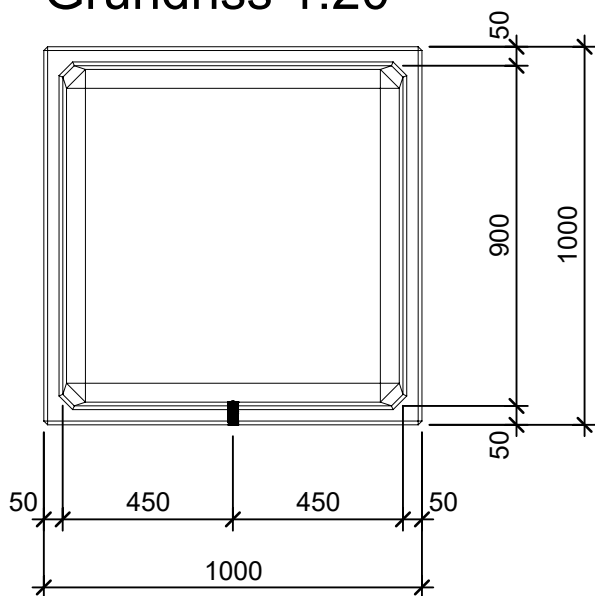

|   |                 |        |                                   |                           |
|---|-----------------|--------|-----------------------------------|---------------------------|
| Rubrik: O1020   | Art.-Nr: 119595 | HW: 22 | Massstab: 1:20                    | Format: DIN A4            |
| Pflanzen- und Brunnentröge   |                 |        | Gezeichnet: 26.11.2020 / scj      | Geprüft: 12.01.2021 / gch |
| RESIDENZA Pflanzentröge rechteckig<br>gestrahlt, gefast<br>LEVENTINA grau   |                 |        | Änderung: /                       | Geprüft: /                |
|   |                 |        | Änderung: /                       | Geprüft: /                |
|   |                 |        | Änderung: /                       | Geprüft: /                |
| L 100cm, B 100cm, H 100cm   |                 |        | Ersetzt:                          |                           |
|  <b>CREABETON AG</b><br>6221 Rickenbach LU info@creabeton.ch<br>Telefon 0848 400 401<br><b>STEINAG Rozloch AG</b><br>6362 Stansstad NW       |                 |        | Plan-Nr: O1020_119595_22_PZ_01_01 |                           |
| Diese Zeichnung ist geistiges Eigentum des HW und darf ohne deren Einwilligung weder kopiert, vervielfältigt, weitergegeben, noch zur Ausführung benützt werden. Art. 5 des Bundesgesetzes gegen den unlauteren Wettbewerb (UWG). |                 |        |                                   |                           |