




Schnitt 1-1 1:10

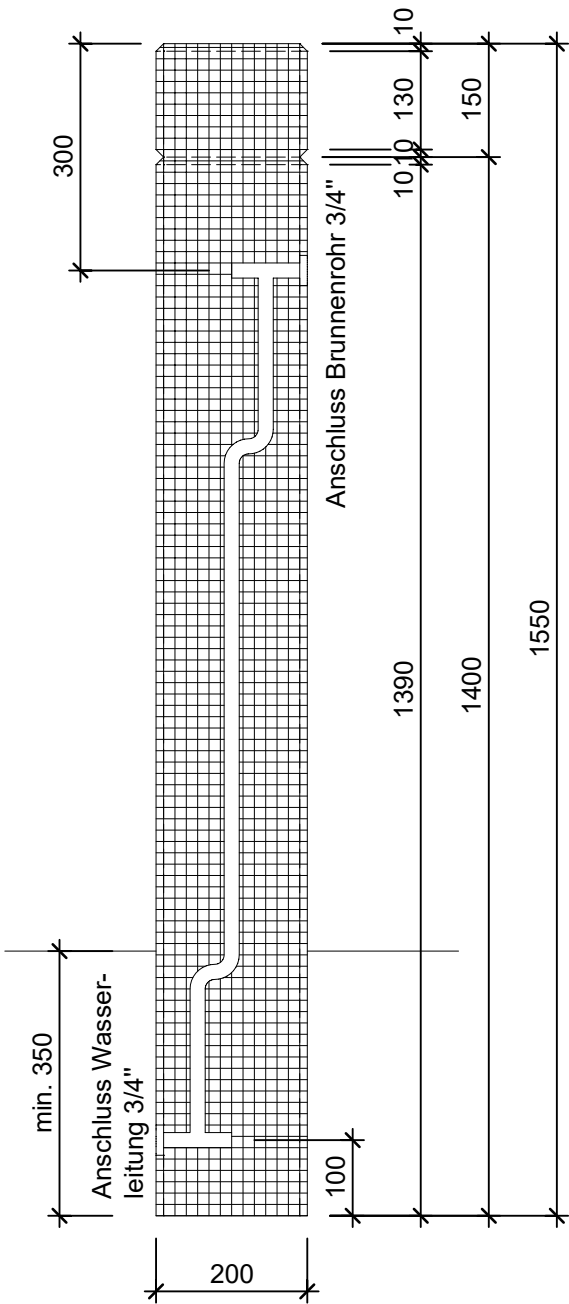

Isometrie 1:10

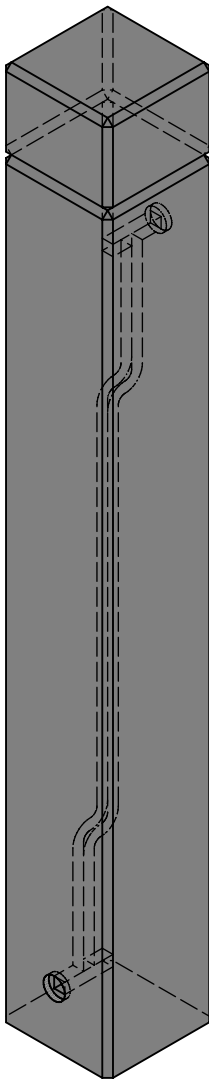

Grundriss 1:10

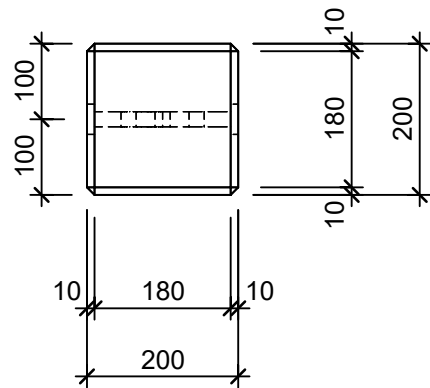

Rubrik: O6004	Art.-Nr. 132748	HW: 22	Massstab: 1:10	Format: DIN A4
Pflanzen- und Brunnentröge			Gezeichnet: 07.12.2020 / scj	Geprüft: 12.01.2021 / gch
PARCO Brunnenstöcke			Änderung: /	Geprüft: /
grau, gestrahlt, gefast			Änderung: /	Geprüft: /
			Änderung: /	Geprüft: /
L 20cm, B 20cm, H 155cm			Ersetzt:	
CREABETON AG 6221 Rickenbach LU info@creabeton.ch Telefon 0848 400 401 STEINAG Rozloch AG 6362 Stansstad NW			Plan-Nr: O6004_132748_22_PZ_01_01	