




Schnitt 1-1 1:10

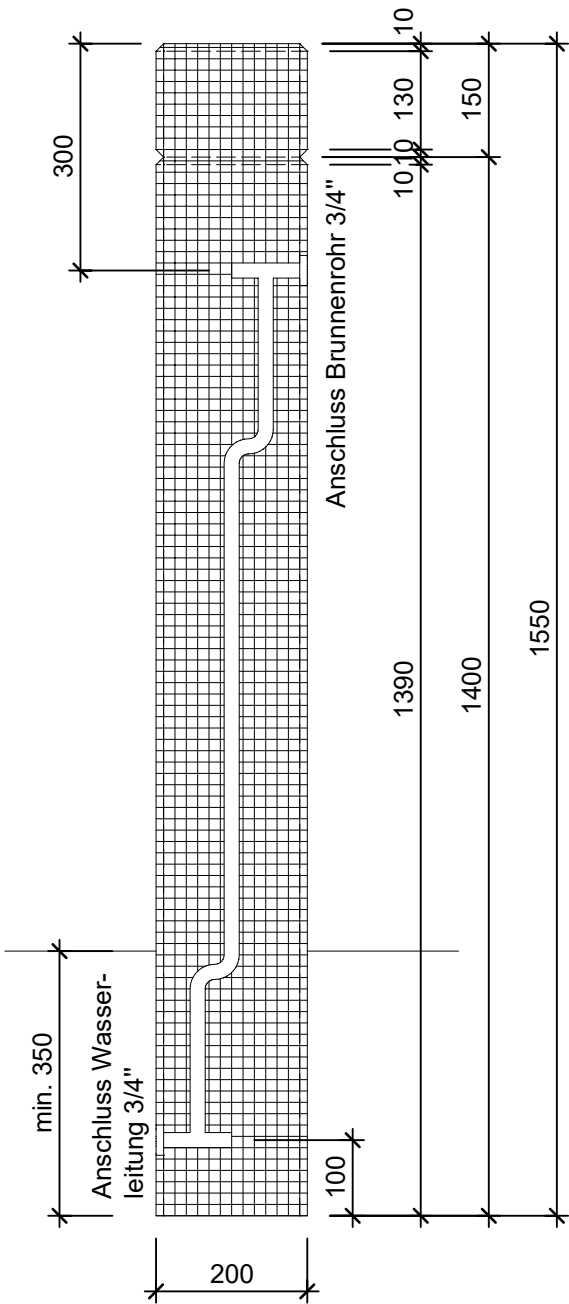

Isometrie 1:10

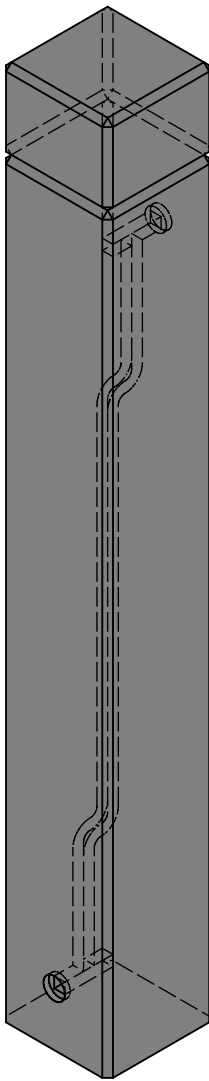

Grundriss 1:10

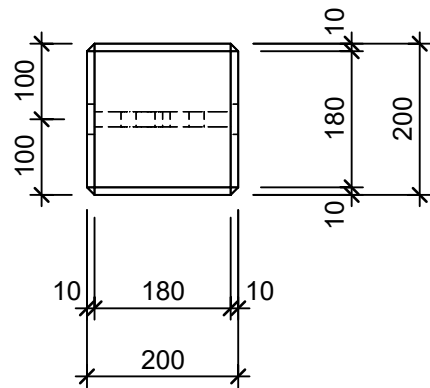

Rubrik: O6023	Art.-Nr. 138083	HW: 22	Massstab: 1:10	Format: DIN A4
Pflanzen- und Brunnentröge			Gezeichnet: 07.12.2020 / scj	Geprüft: 12.01.2021 / gch
PARCO Brunnenstöcke			Änderung: /	Geprüft: /
LEVENTINA grau, gestrahlt, gefast			Änderung: /	Geprüft: /
exkl. Brunnenrohr			Änderung: /	Geprüft: /
L 20cm, B 20cm, H 155cm			Ersetzt:	
CREABETON 6221 Rickenbach LU info@creabeton.ch Telefon 0848 400 401 STEINAG Rozloch AG 6362 Stansstad NW			Plan-Nr: O6023_138083_22_PZ_01_01	

Diese Zeichnung ist geistiges Eigentum des HW und darf ohne deren Einwilligung weder kopiert, vervielfältigt, weitergegeben, noch zur Ausführung benutzt werden. Art. 5 des Bundesgesetzes gegen den unlauteren Wettbewerb (UWG).