


Grundriss 1:20

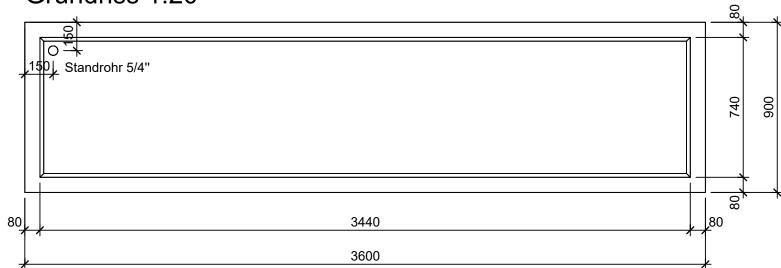

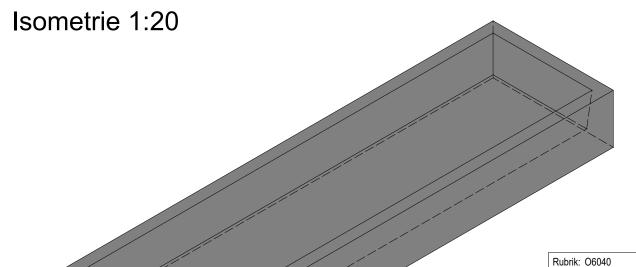

Schnitt 1-1 1:20

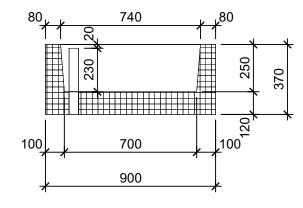

Format: DIN A4 Art.-Nr: 108109 HW: 22 Massstab: 1:20 Pflanzen- und Brunnentröge Gezeichnet: 07.12.2020 / scj Geprüft: 12.01.2021 / gch INTERMEZZO Brunnentröge glatt, Innenkante gefast, Aussenkante vollkan Änderung: Geprüft: Änderung: Geprüft: grau Änderung: Geprüft: L 360cm, B 90cm, H 37cm Ersetzt: **CREABETON AG** 6221 Rickenbach LU info@creabeton.ch Telefon 0848 400 401 Plan-Nr: O6040_108109_22_PZ_01_01

STEINAG Rozloch AG

Diese Zeichnung ist geistliges Eigentum des HW und darf ohne deren Einwilligung weder kopiert, vervielfältligt, weitergegeben, noch zur Ausführung benützt werden. Art. 5 des Bundesgesetzes gegen den unlauteren Wettbewerb (UWG).