




Schnitt 1-1 1:10

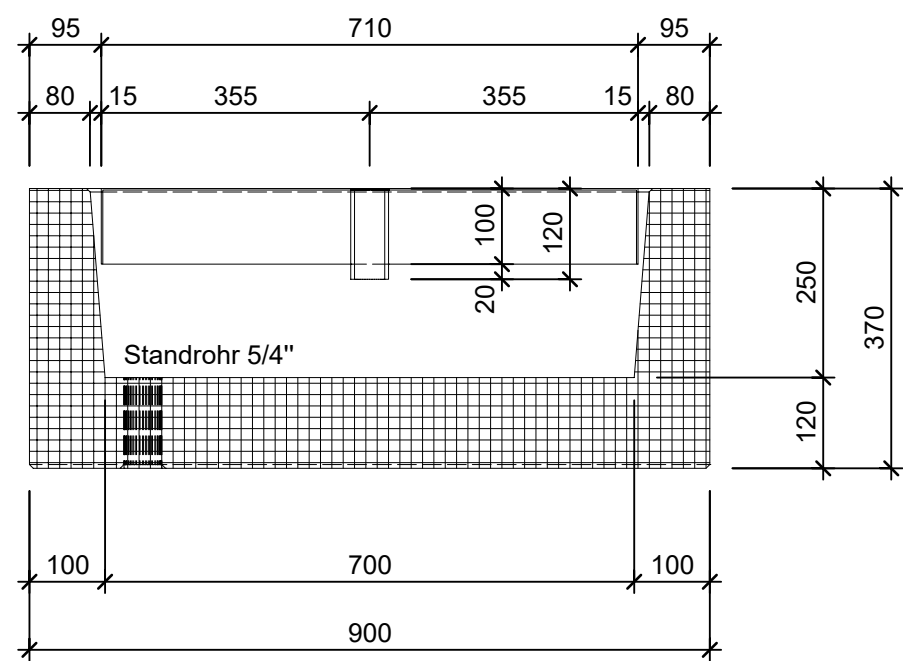

Isometrie 1:10

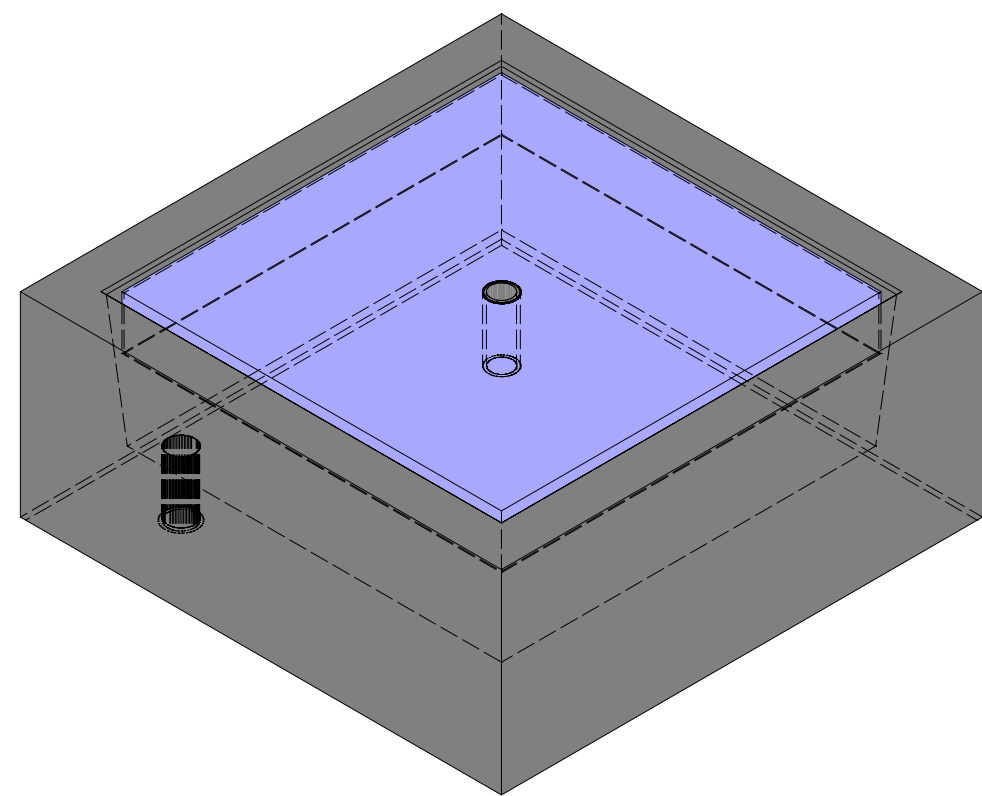

Grundriss 1:10

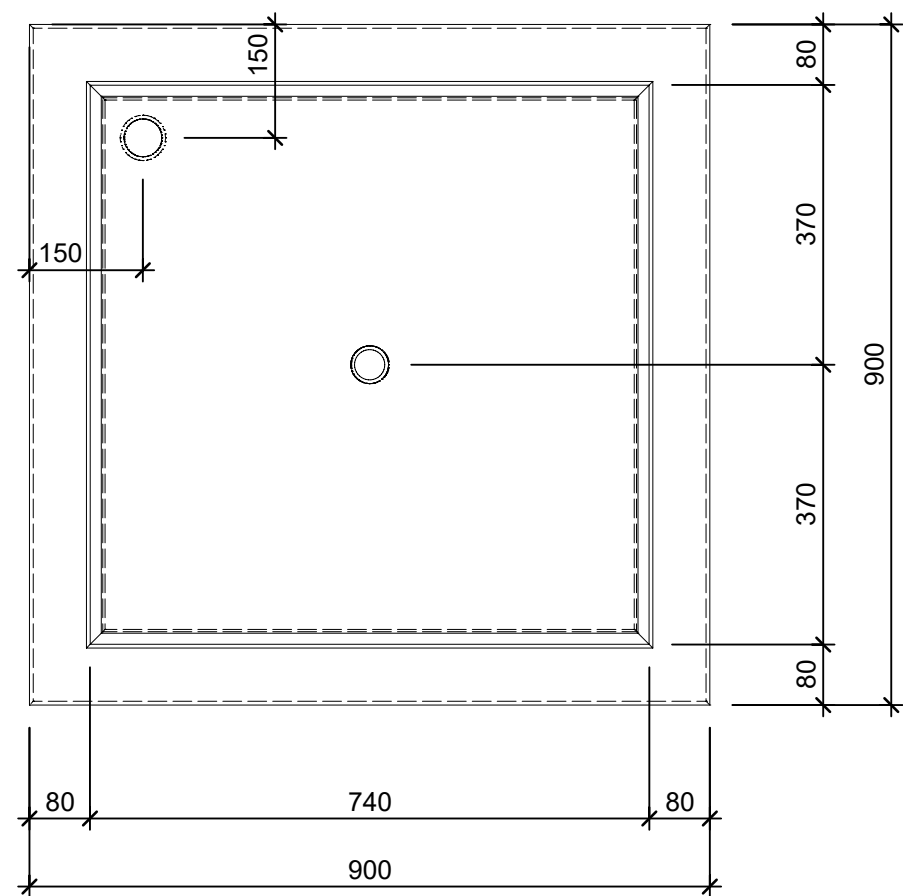

Rubrik: O6044	Art.-Nr: 134086	HW: 22	Massstab: 1:10	Format: DIN A3
Pflanzen- und Brunnentröge			Gezeichnet: 09.12.2020 / scj	Geprüft: 12.01.2021 / gch
INTERMEZZO Springbrunnen grau, glatt Innenkante gefast, Aussenkante vollkantig			Änderung: /	Geprüft: /
			Änderung: /	Geprüft: /
			Änderung: /	Geprüft: /
L 90cm, B 90cm, H 37cm			Ersetzt:	
 CREABETON AG 6221 Rickenbach LU info@creabeton.ch Telefon 0848 400 401 STEINAG Rozloch AG 6362 Stansstad NW			Plan-Nr: O6044_134086_22_PZ_01_01	
Diese Zeichnung ist geistiges Eigentum des HW und darf ohne deren Einwilligung weder kopiert, vervielfältigt, weitergegeben, noch zur Ausführung benutzt werden. Art. 5 des Bundesgesetzes gegen den unlauteren Wettbewerb (UWG).				