




Schnitt 1-1 1:10

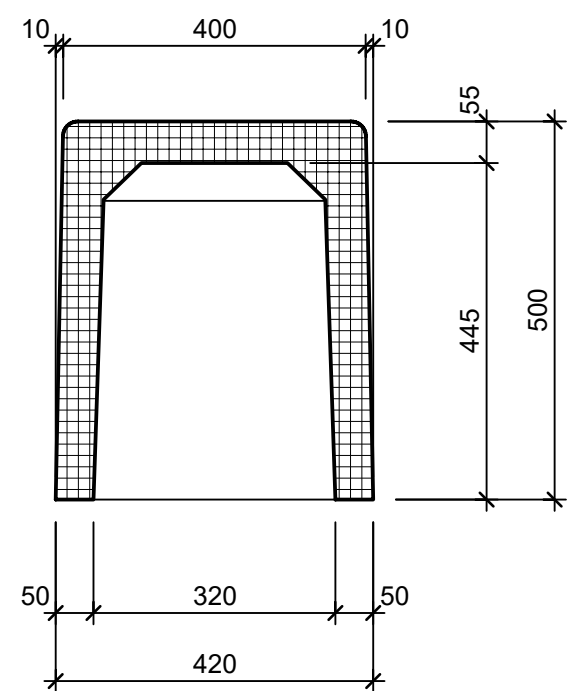

Isometrie 1:10

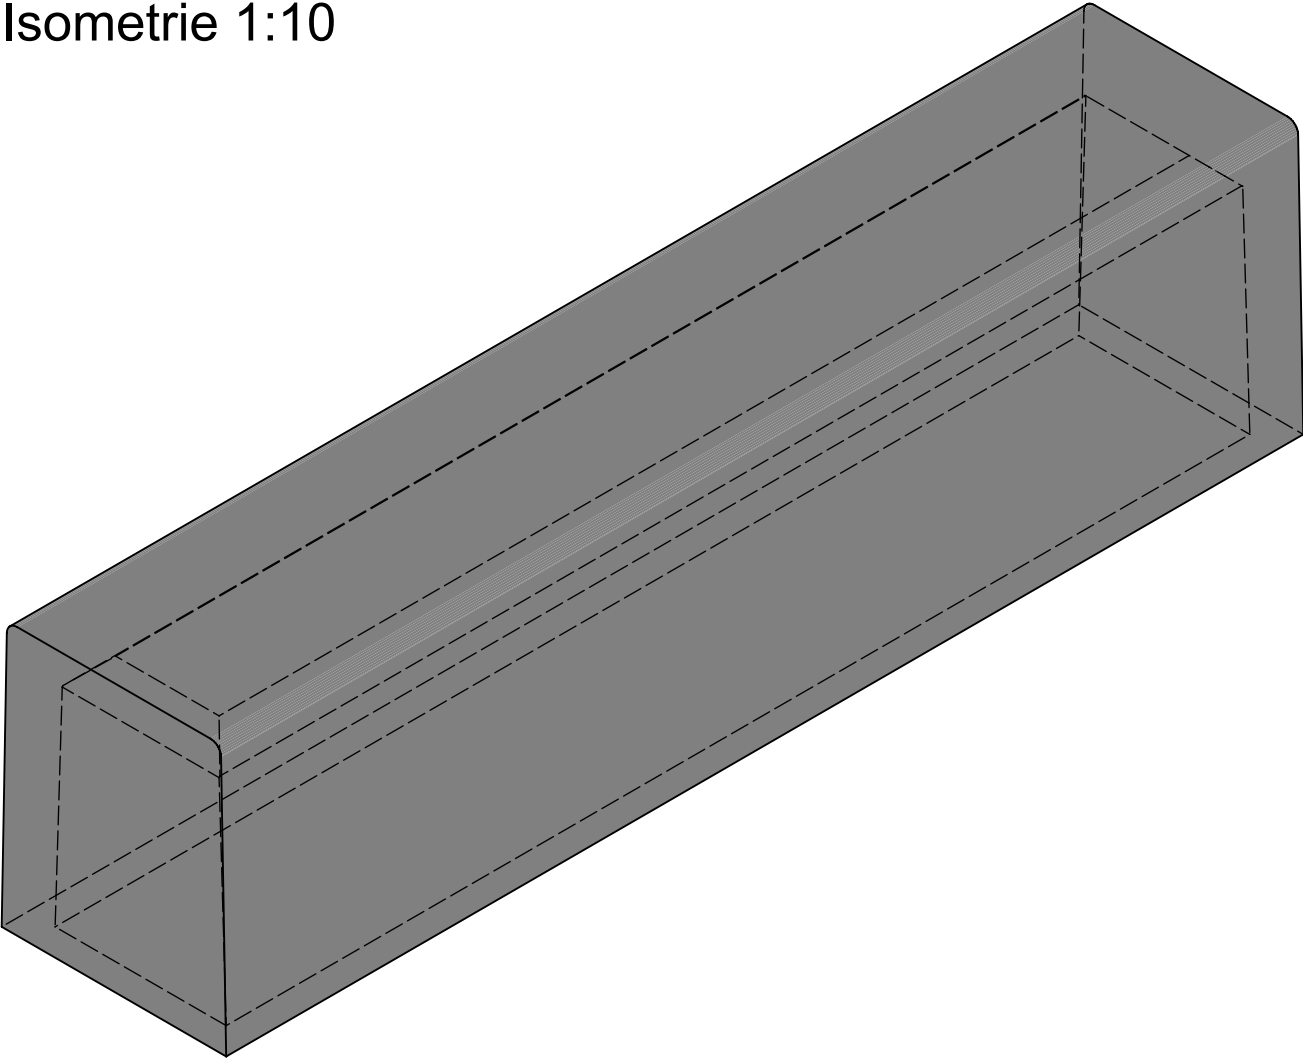

Grundriss 1:10

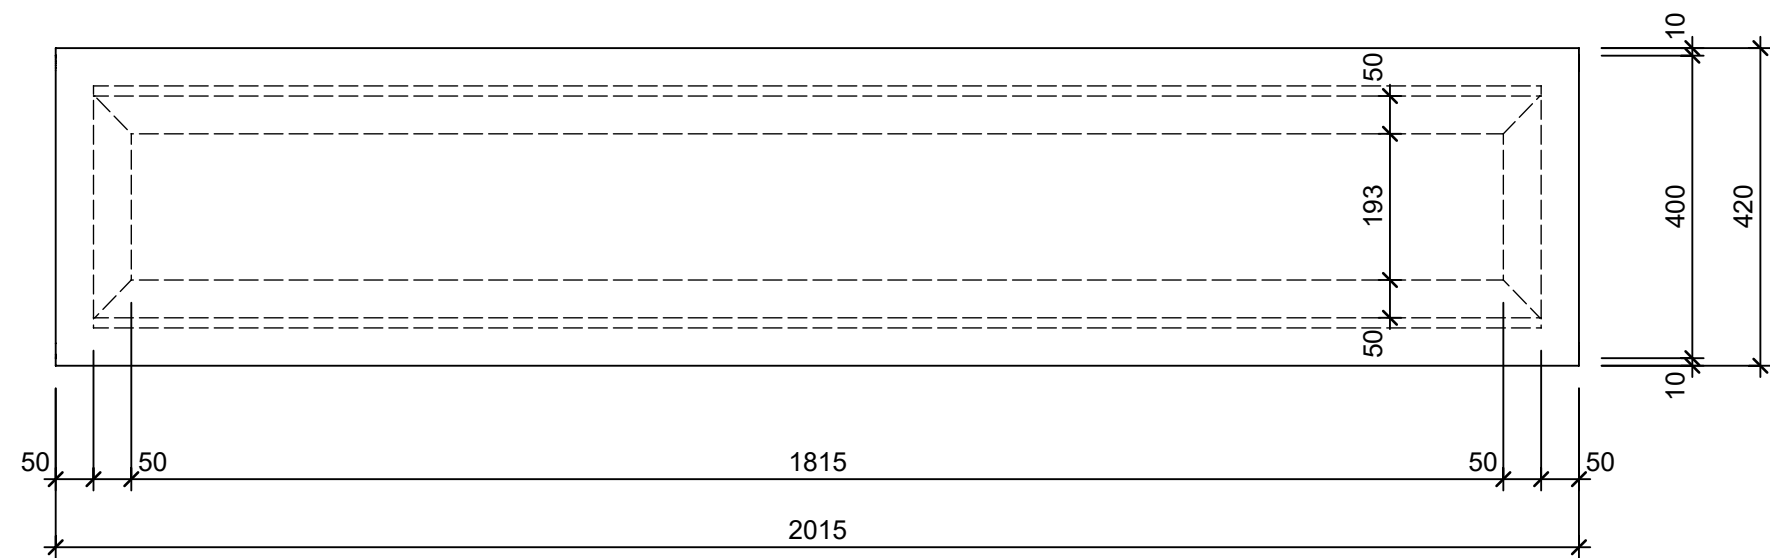

Rubrik: P0101	Art.-Nr: 138234	HW: 22	Massstab: 1:10	Format: DIN A3		
Gestaltung öffentlicher Raum			Gezeichnet: 09.12.2020 / scj	Geprüft: 12.01.2021 / gch		
Sitzbankelemente standard grau, glatt, gerundet Typ 10 Normalelement allseitig geschlossen			Änderung:	/	Geprüft:	/
			Änderung:	/	Geprüft:	/
			Änderung:	/	Geprüft:	/
L 201.5cm, B 42cm, H 50cm			Ersetzt:			
CREABETON AG 6221 Rickenbach LU info@creabeton.ch Telefon 0848 400 401 STEINAG Rozloch AG 6362 Stansstad NW			Plan-Nr: P0101_138234_22_PZ_01_01			
Diese Zeichnung ist geistiges Eigentum des HW und darf ohne deren Einwilligung weder kopiert, vervielfältigt, weitergegeben, noch zur Ausführung benützt werden. Art. 5 des Bundesgesetzes gegen den unlauteren Wettbewerb (UWG).						