




Schnitt 1-1 1:10

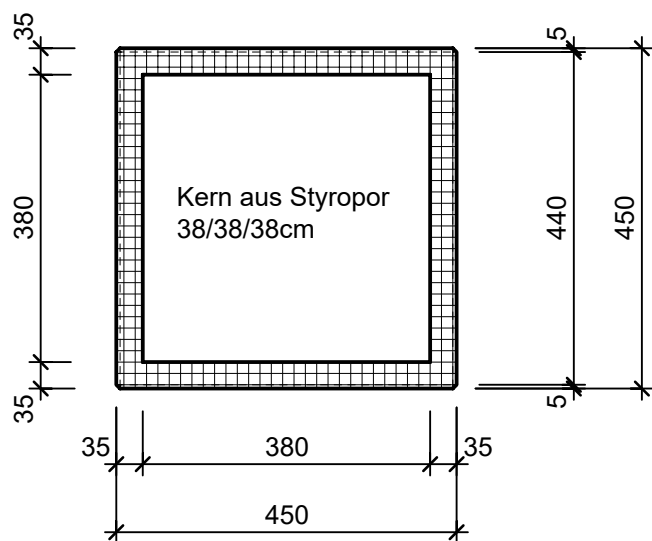

Isometrie 1:10

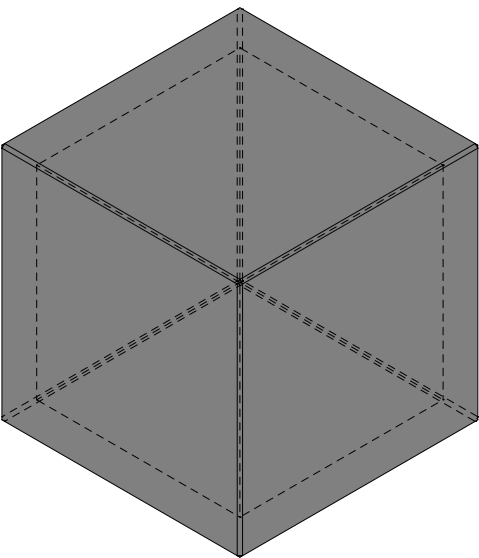

Grundriss 1:10

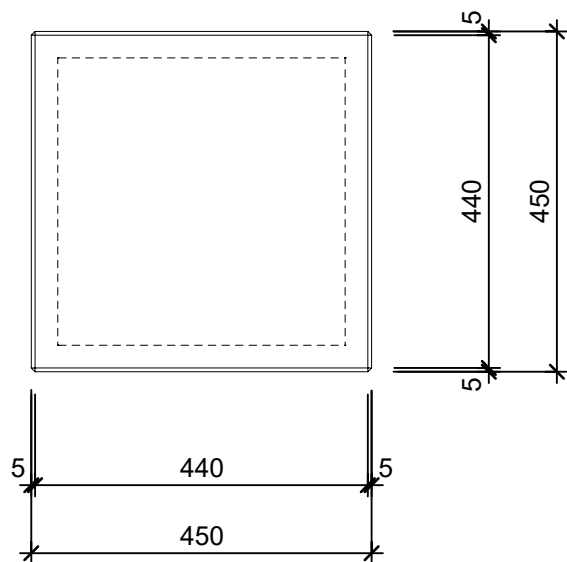

|   |                 |        |                                   |                           |
|---|-----------------|--------|-----------------------------------|---------------------------|
| Rubrik: P0401   | Art.-Nr. 123941 | HW: 22 | Massstab: 1:10                    | Format: DIN A4            |
| Gestaltung öffentlicher Raum   |                 |        | Gezeichnet: 10.12.2020 / scj      | Geprüft: 12.01.2021 / gch |
| KUBUS Sitzelemente<br>grau, gestrahlt, gefast<br>light   |                 |        | Änderung: 17.10.2024 / vte        | Geprüft: 18.10.2024 / pm  |
|   |                 |        | Änderung: /                       | Geprüft: /                |
|   |                 |        | Änderung: /                       | Geprüft: /                |
| L 45cm, B 45cm, H 45cm   |                 |        | Ersetzt:                          |                           |
|  <b>CREABETON AG</b><br>6221 Rickenbach LU info@creabeton.ch<br>Telefon 0848 400 401<br><b>STEINAG Rozloch AG</b><br>6362 Stansstad NW       |                 |        | Plan-Nr: P0401_123941_22_PZ_01_01 |                           |
| Diese Zeichnung ist geistiges Eigentum des HW und darf ohne deren Einwilligung weder kopiert, vervielfältigt, weitergegeben, noch zur Ausführung benützt werden. Art. 5 des Bundesgesetzes gegen den unlauteren Wettbewerb (UWG). |                 |        |                                   |                           |