




Ansicht 1-1, 1:5

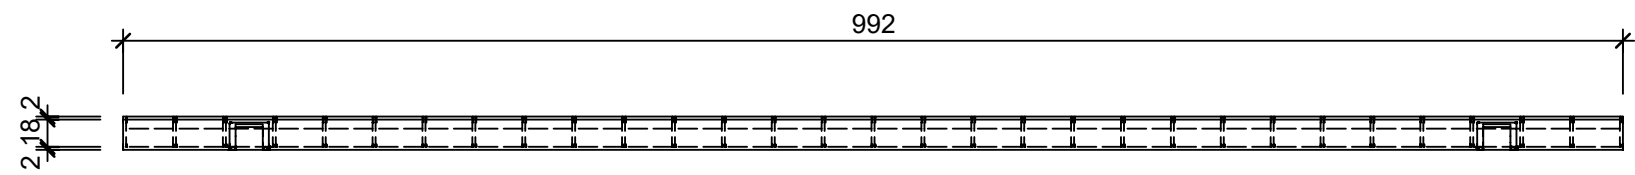


Schnitt 2-2, 1:2

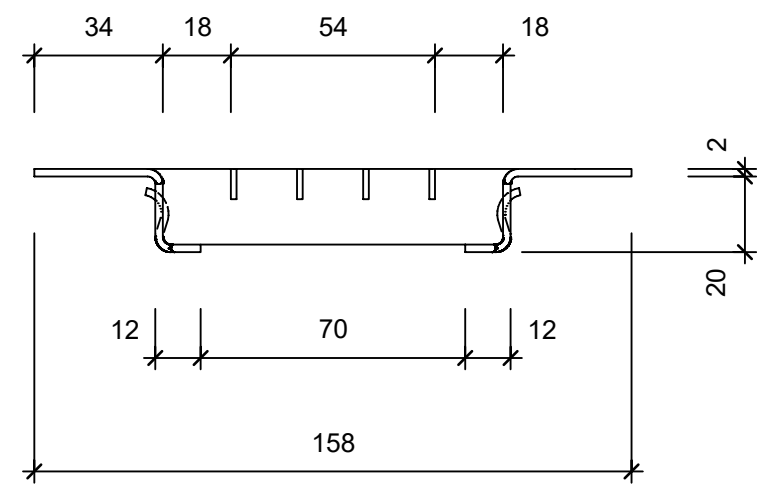

Grundriss, 1:5

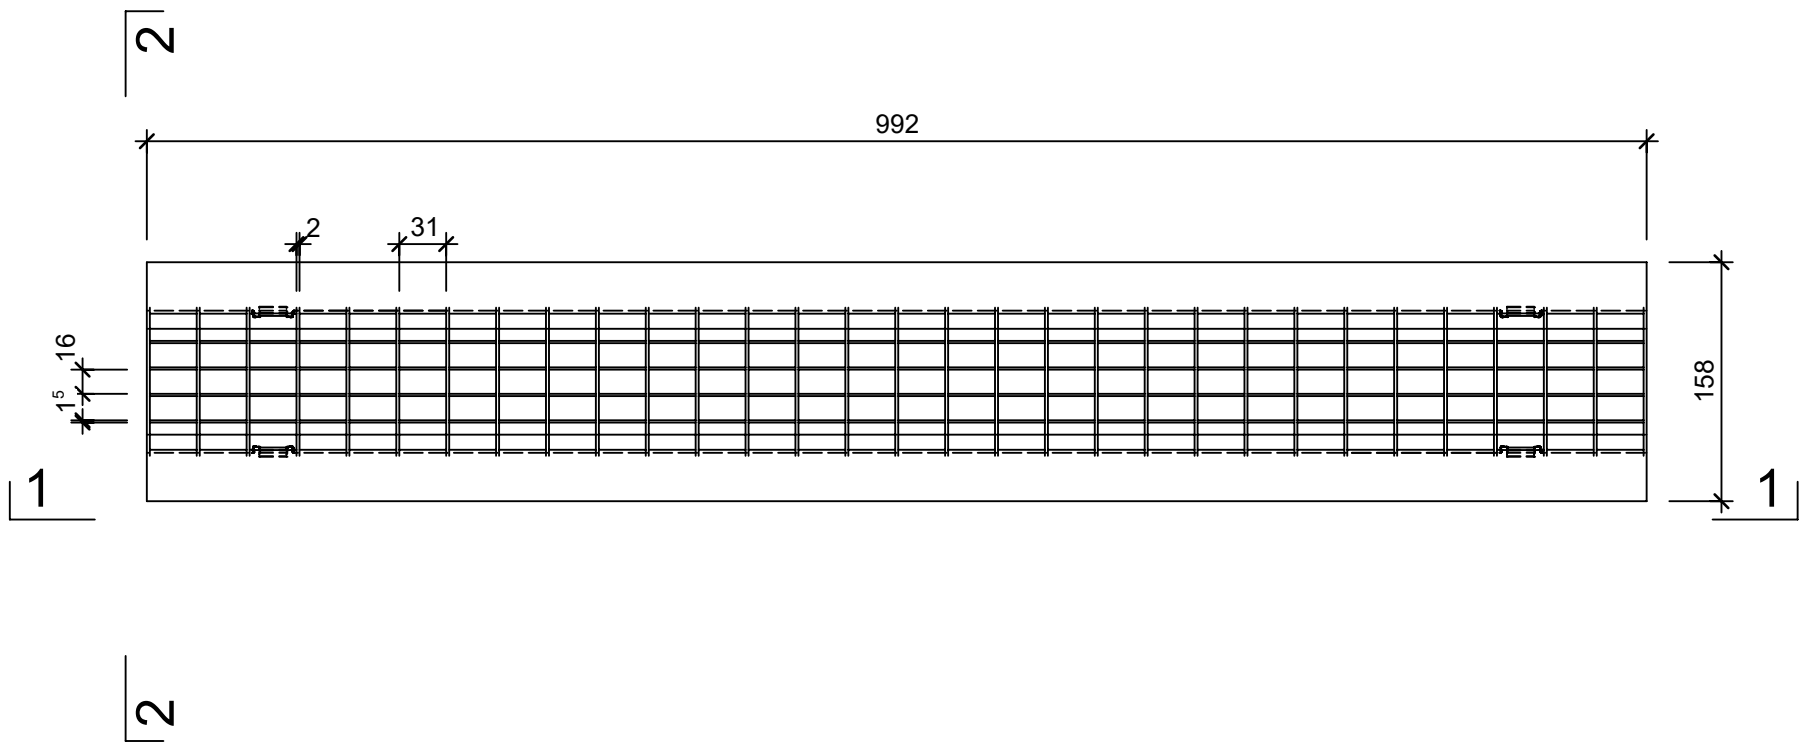

Isometrie

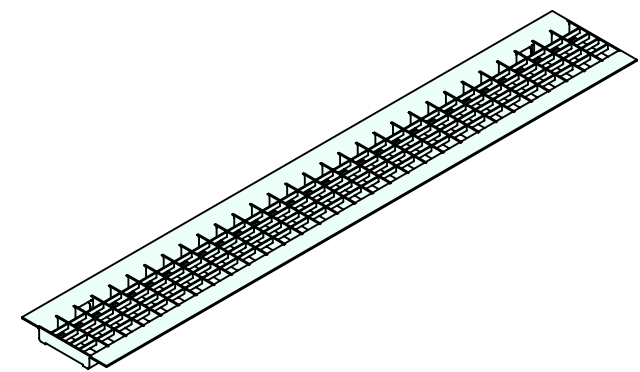

Rubrik: F0404	Art.-Nr: 104442	HW: 99	Massstab:	Format:
BIRCOplus			Gezeichnet: 14.10.2025 /	Geprüft: 28.10.2025 /
BIRCOplus Klemmgitterrost NW 100 Typ 3 MW 30/16mm feuerverzinkt BK B 125			Änderung: /	Geprüft: /
			Änderung: /	Geprüft: /
			Änderung: /	Geprüft: /
L 1000mm, B 158mm, H 20mm			Ersetzt:	
CREABETON 6221 Rickenbach LU info@creabeton.ch Telefon 0848 400 401 CREABETON PRODUKTIONS AG 5201 Brugg AG Plan-Nr: F0404_104442_99_PZ_01_01				
Diese Zeichnung ist geistiges Eigentum des HW und darf ohne deren Einwilligung weder kopiert, vervielfältigt, weitergegeben, noch zur Ausführung benützt werden. Art. 5 des Bundesgesetzes gegen den unlauteren Wettbewerb (UWG).				