


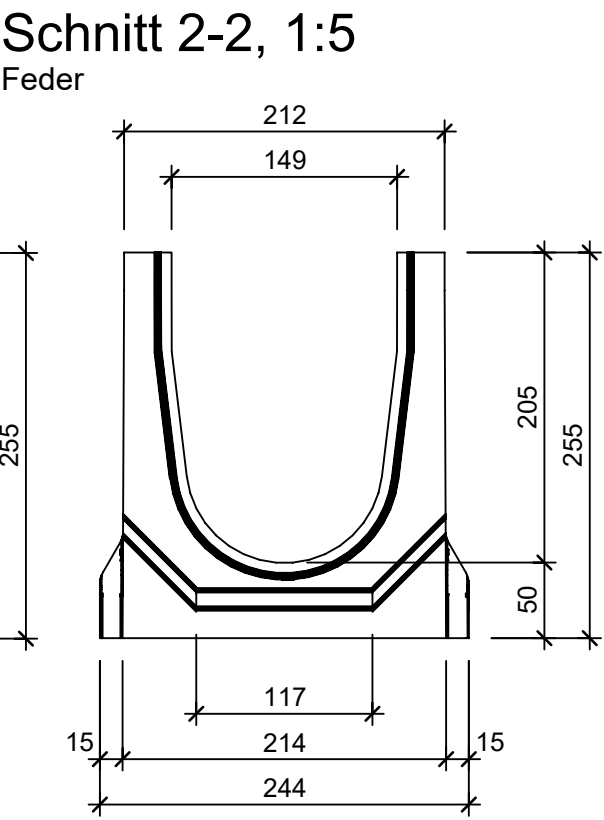
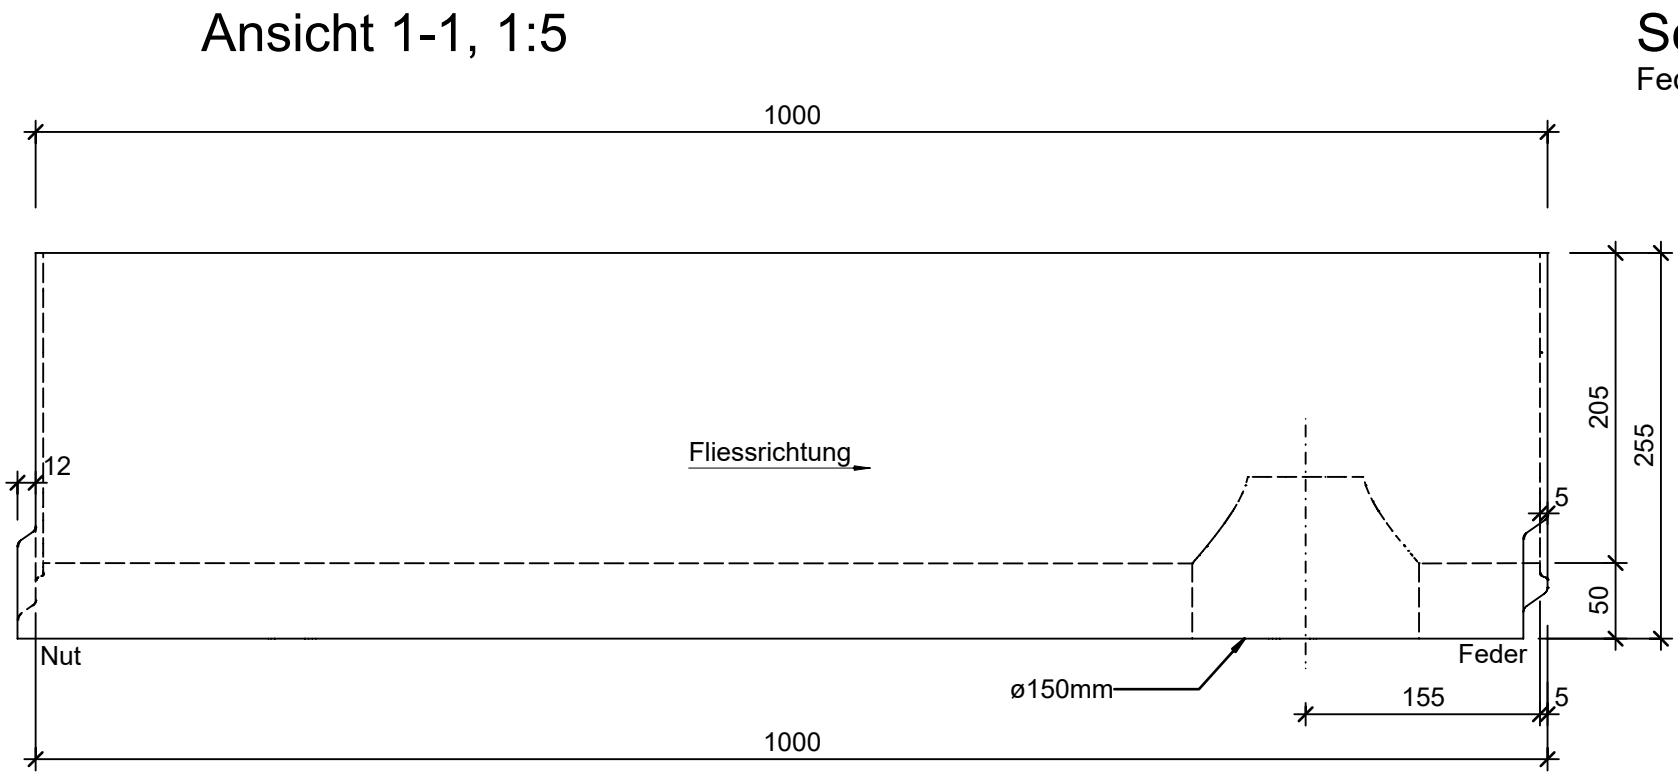


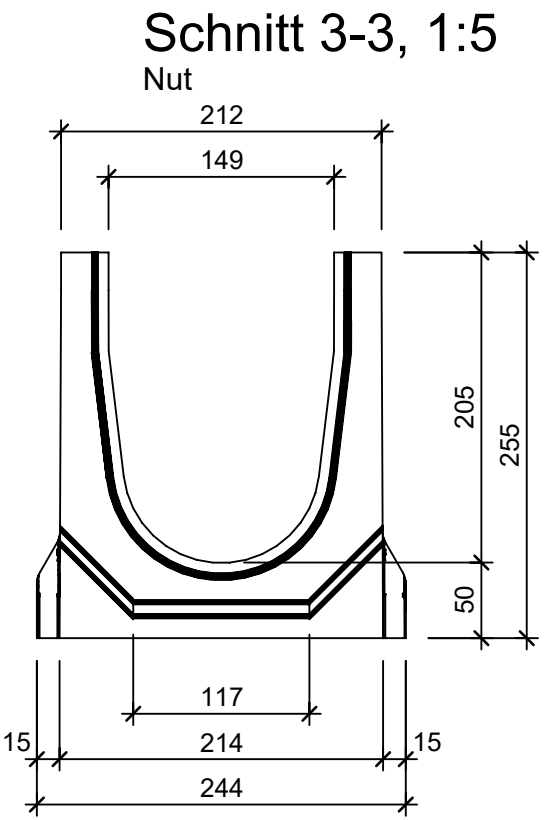

Grundriss, 1:5

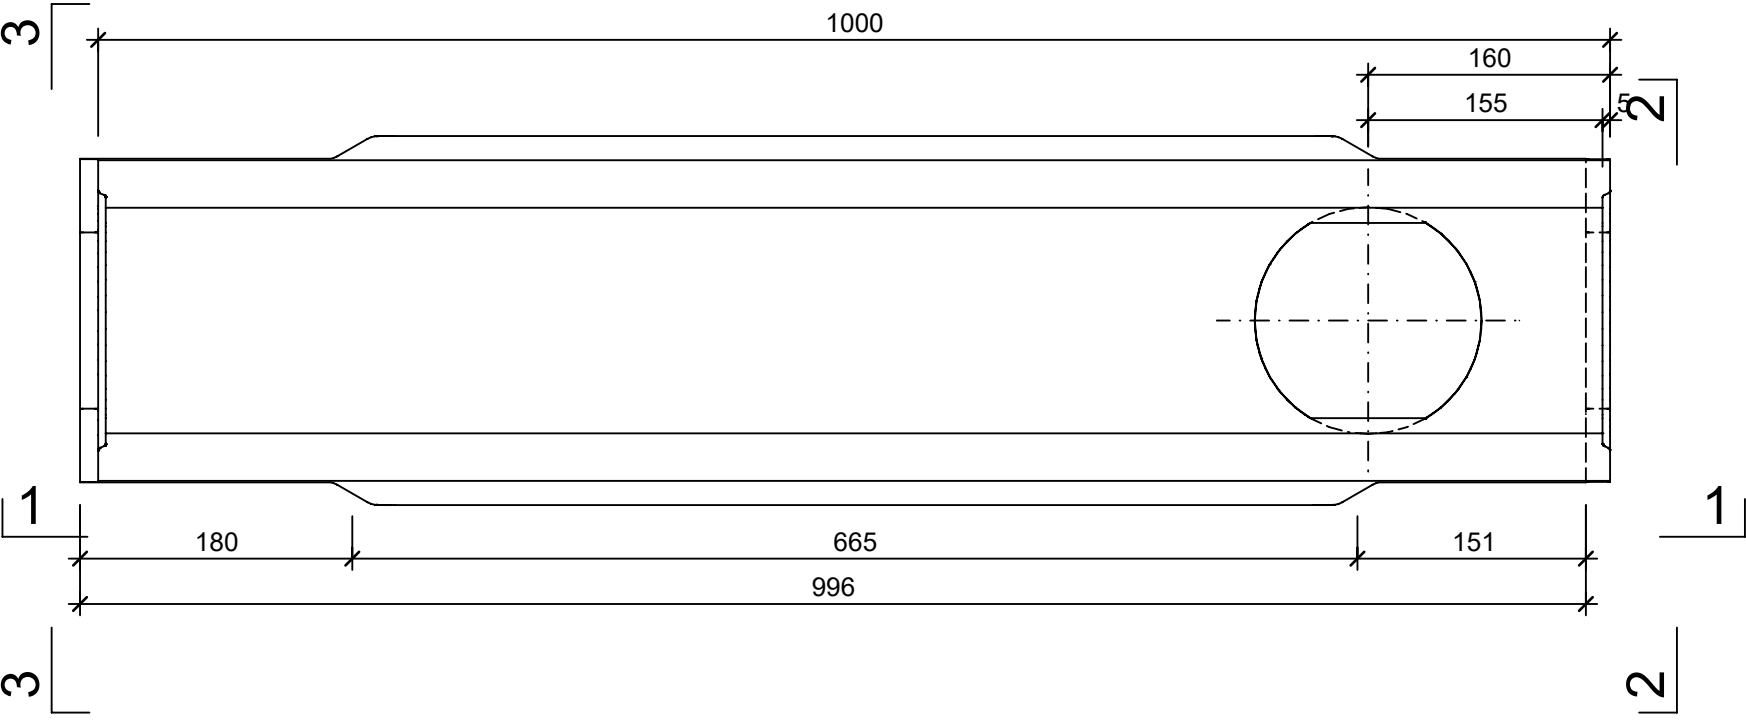

Isometrie

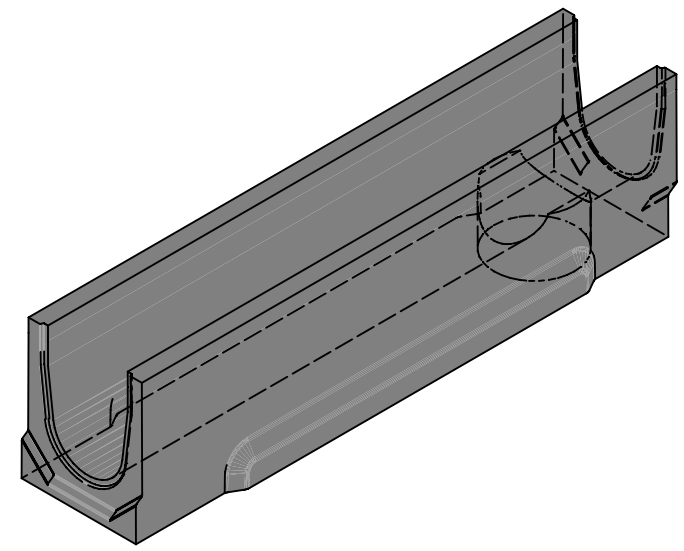

Rubrik: F0405	Art.-Nr: 129487	HW: 99	Massstab: 1:5	Format: A3
BIRCOplus			Gezeichnet: 15.10.2025 / trg	Geprüft: 28.10.2025 / RO
BIRCOplus Rinne NW 150 für Schlitz- und Spülkastenaufsätze Typ 100.1 ohne Gefälle BK E 600 mit Auslauföffnung im Boden DN 150 L 1000mm, B 244mm, H 250mm			Änderung: /	Geprüft: /
			Änderung: /	Geprüft: /
			Änderung: /	Geprüft: /
			Ersetzt:	
 CREABETON AG 6221 Rickenbach LU info@creabeton.ch Telefon 0848 400 401 CREABETON PRODUKTIONS AG 5201 Brugg AG			Plan-Nr: F0405_129487_99_PZ_01_01	

Diese Zeichnung ist geistiges Eigentum des HW und darf ohne deren Einwilligung weder kopiert, vervielfältigt, weitergegeben, noch zur Ausführung benutzt werden. Art. 5 des Bundesgesetzes gegen den unlauteren Wettbewerb (UWG).