




Ansicht 1-1, 1:5

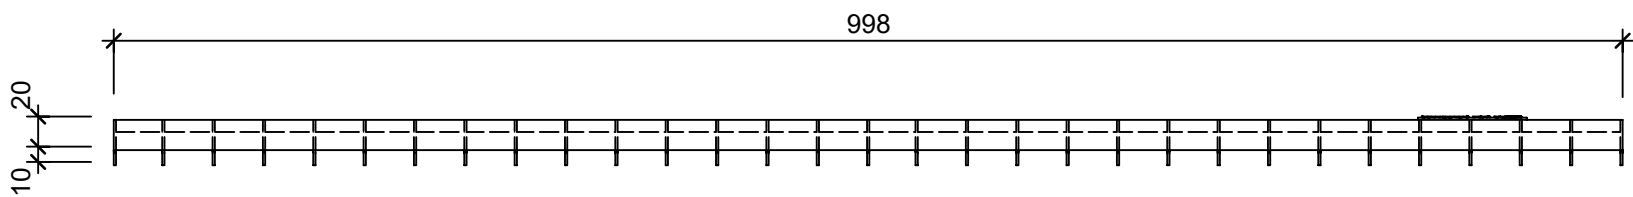


Schnitt 2-2, 1:2

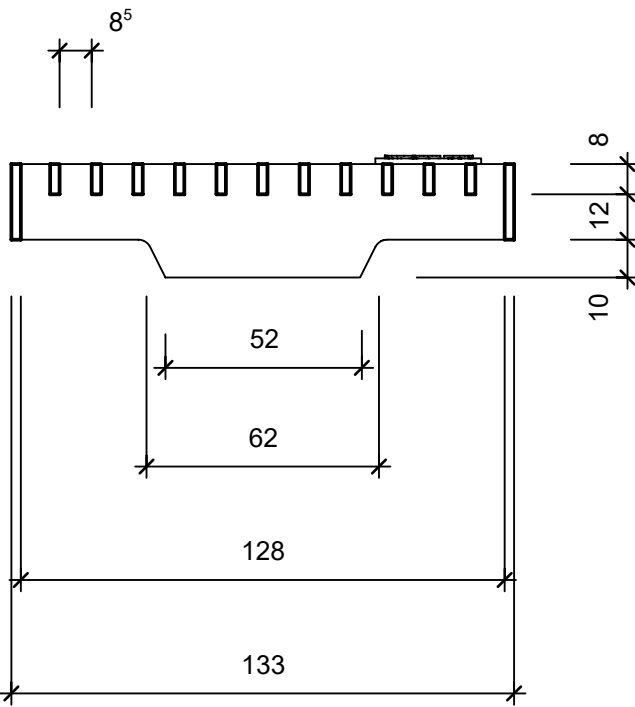

Grundriss, 1:5

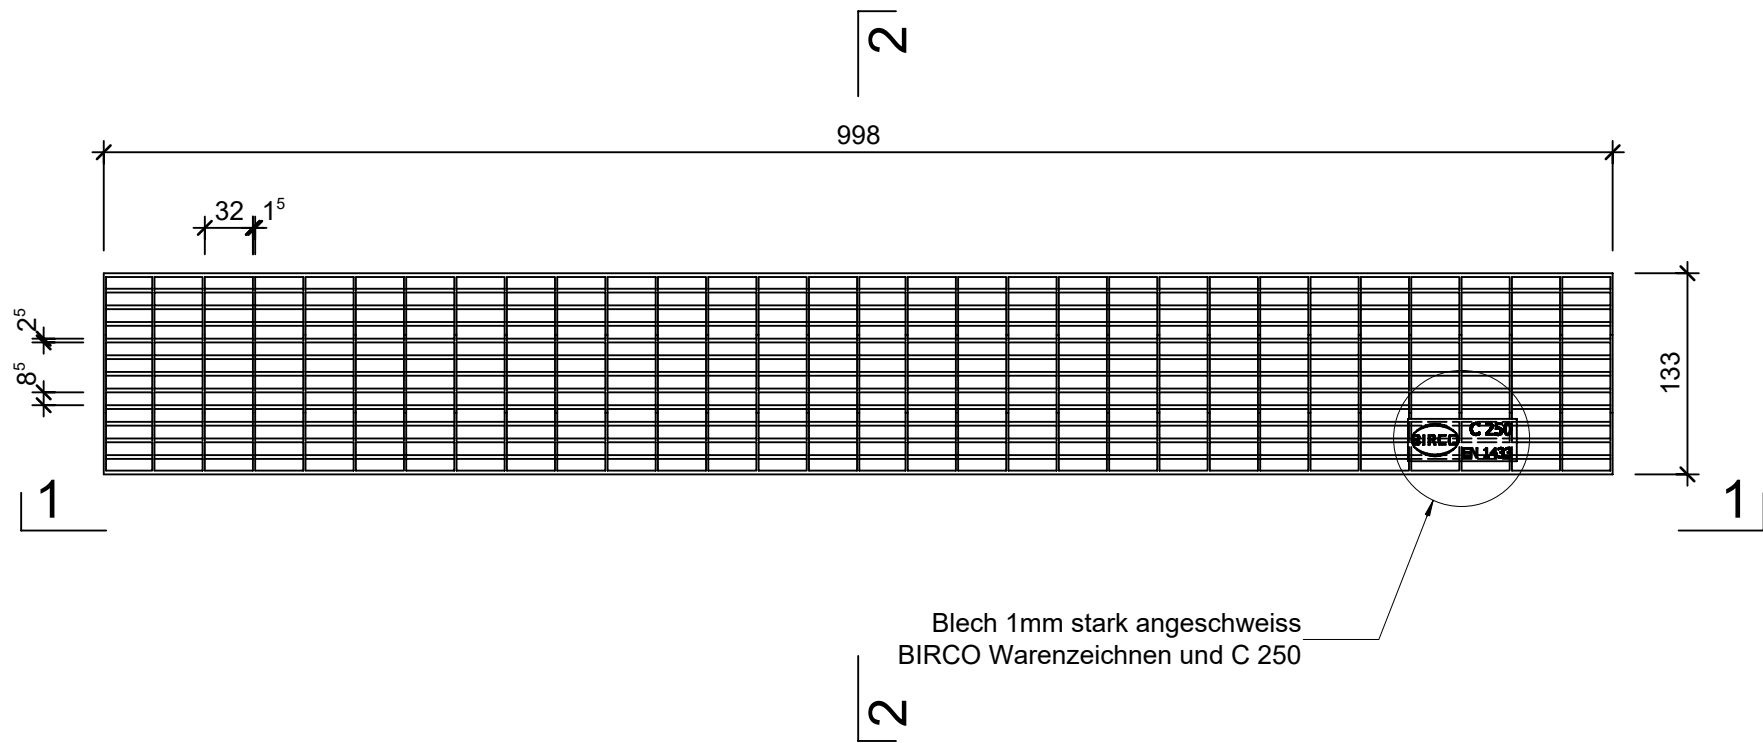

Isometrie

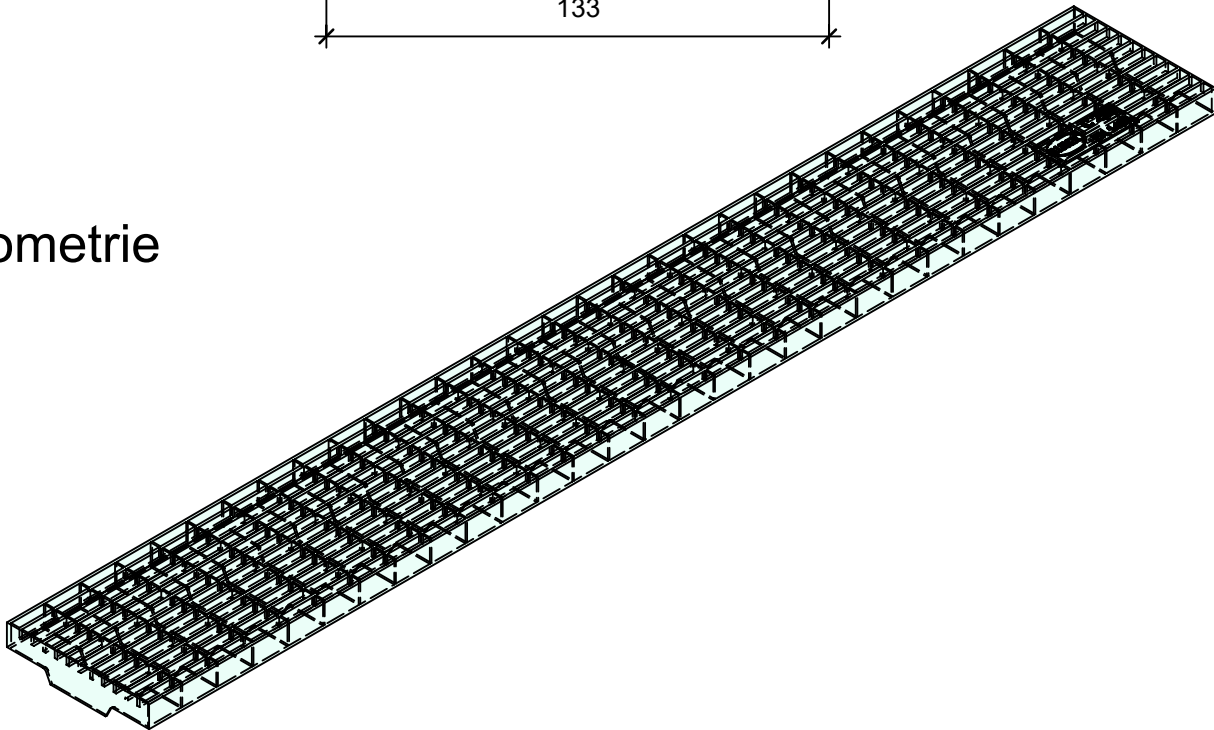

Blech 1mm stark angeschweiss
BIRCO Warenzeichen und C 250

Rubrik: F0408	Art.-Nr: 182118	HW: 99	Masstab: 1:5/2	Format: A3
BIRCOslim			Gezeichnet: 22.10.2025 / trg	Geprüft: 22.10.2025 / RO
BIRCOslim Gitterrost NW 100 Typ 3 MW 30/10 verzinkt B 125 mit 8-fach Klemmungpro m			Änderung: /	Geprüft: /
			Änderung: /	Geprüft: /
			Änderung: /	Geprüft: /
L 1000mm, B 133mm, H 20mm			Ersetzt:	
CREABETON 6221 Rickenbach LU info@creabeton.ch Telefon 0848 400 401 CREABETON PRODUKTIONS AG 5201 Brugg AG			Plan-Nr: F0408_182118_99_PZ_01_01	
Diese Zeichnung ist geistiges Eigentum des HW und darf ohne deren Einwilligung weder kopiert, vervielfältigt, weitergegeben, noch zur Ausführung benützt werden. Art. 5 des Bundesgesetzes gegen den unlauteren Wettbewerb (UWG).				