
Typ A Typ B

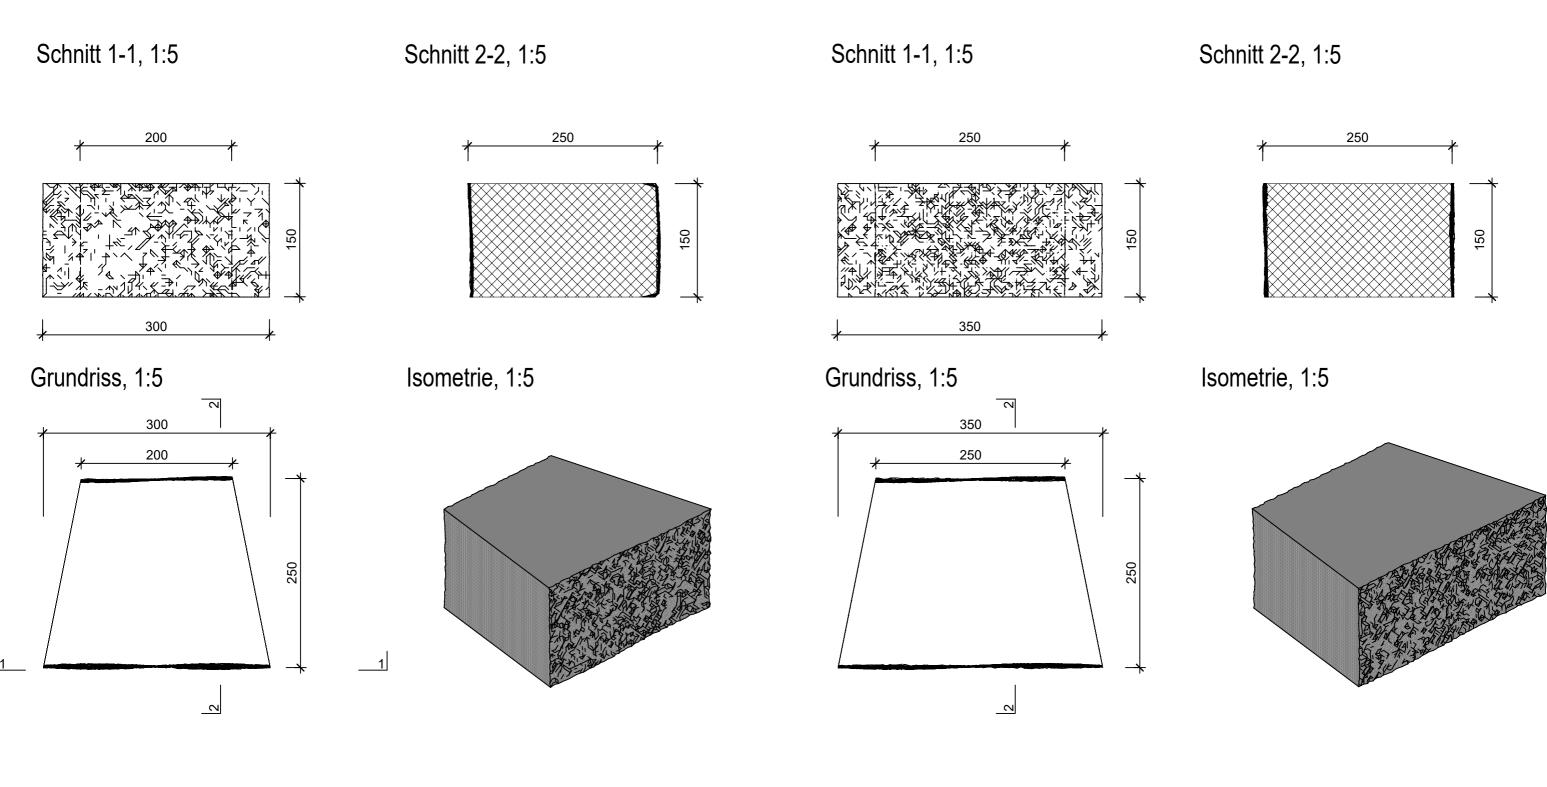

Rubrik: M0010	ArtNr: 100957	HW: 21	Massstab:	1:5	Format:	DIN A3	
Mauersteine			Gezeichnet:	22.02.2021 / JCD	Geprüft:	22.02.2021	/ RER
SANTURO® Keilmauersteine			Änderung:	1	Geprüft:		l
Keilmauerstein, grau 2-seitig gespalten, B 25 cm Typ A+ B im Verhältnis 2:1		Änderung:	1	Geprüft:		l	
		Änderung:	1	Geprüft:		I	
L 300-200mm / L 350-250mm, H 150mm, B 250mm			Ersetzt:		•		
CREABETON	CREABETON BAUSTOFF AG 6221 Rickenbach LU info@creabeton-baustoff.ch Telefon 0848 400 401		Plan-Nr: M0010 100957 21 PZ 01 01				
	Sebastian Müller AG 6221 Rickenbach LU						
Diese Zeichnung ist geistiges Eigentum des HW und darf ohne deren Einwilligung weder kopiert, vervielfältigt, weitergegeben, noch zur Ausführung benützt werden. Art. 5 des Bundesgesetzes gegen den unlauteren Wettbewerb (UWG).							