




Ansicht 1-1, 1:10

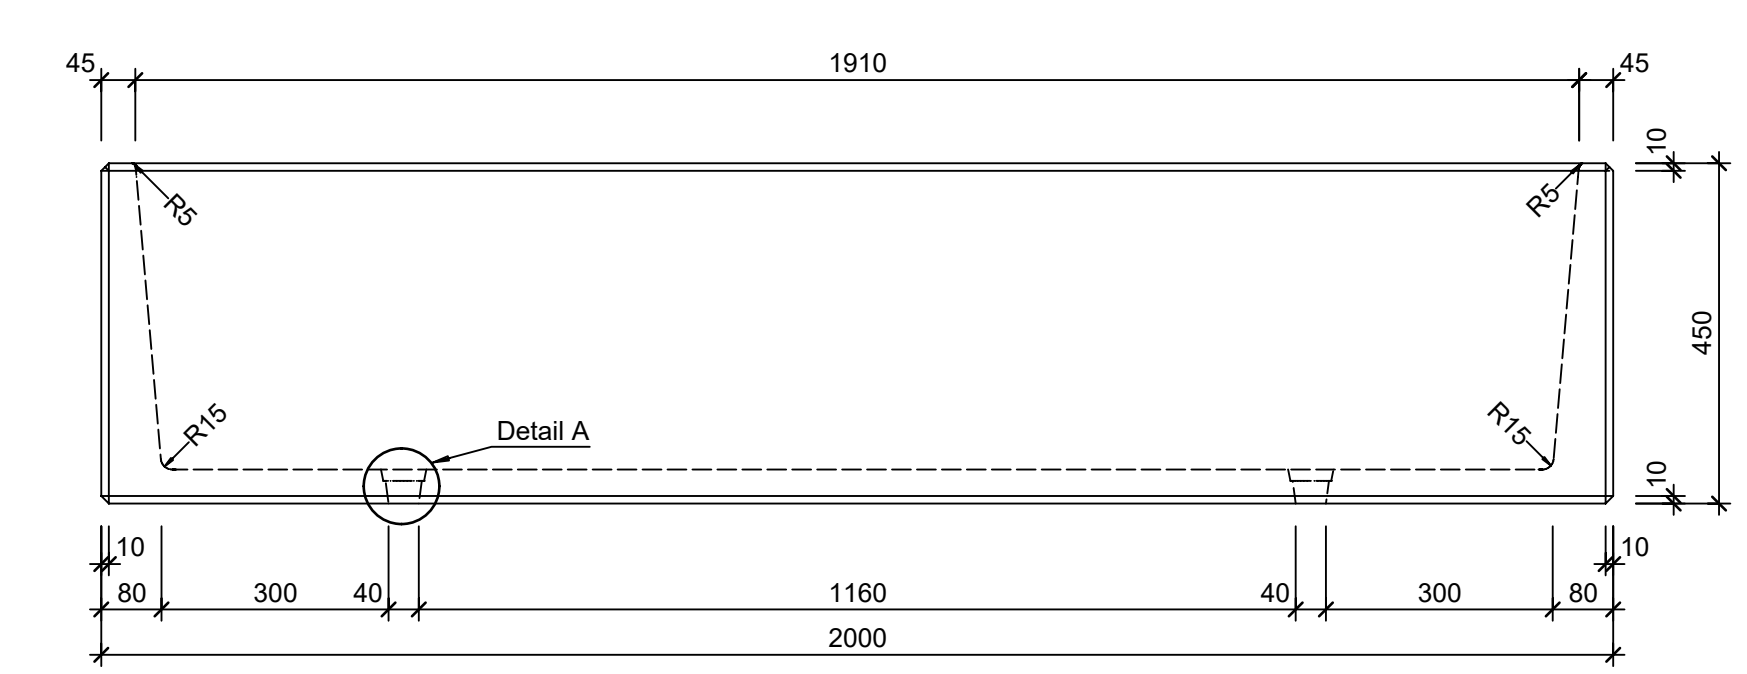


Schnitt 2-2, 1:10

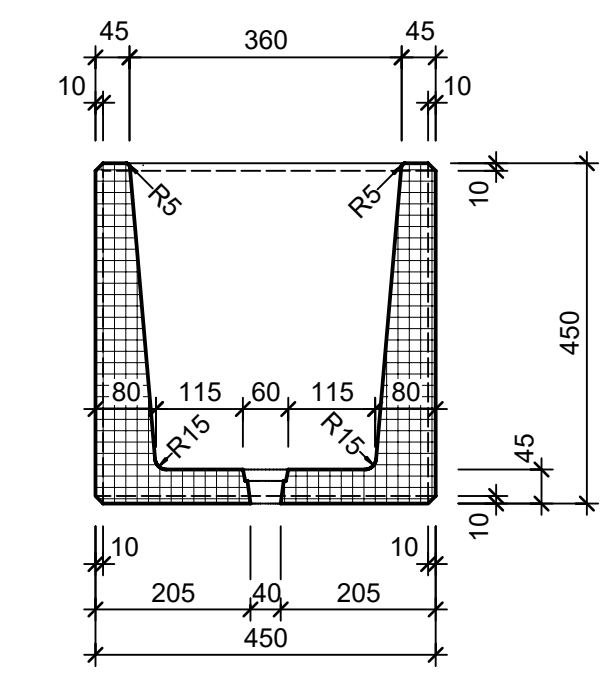


Detail A, 1:2

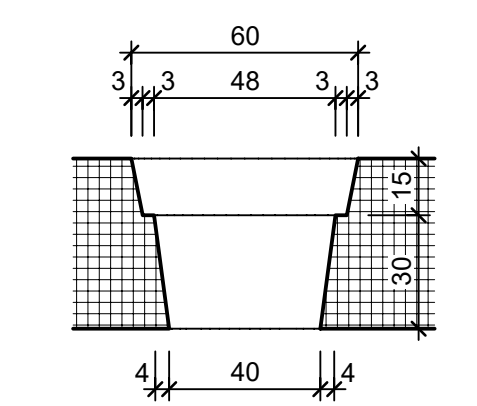

Grundriss, 1:10

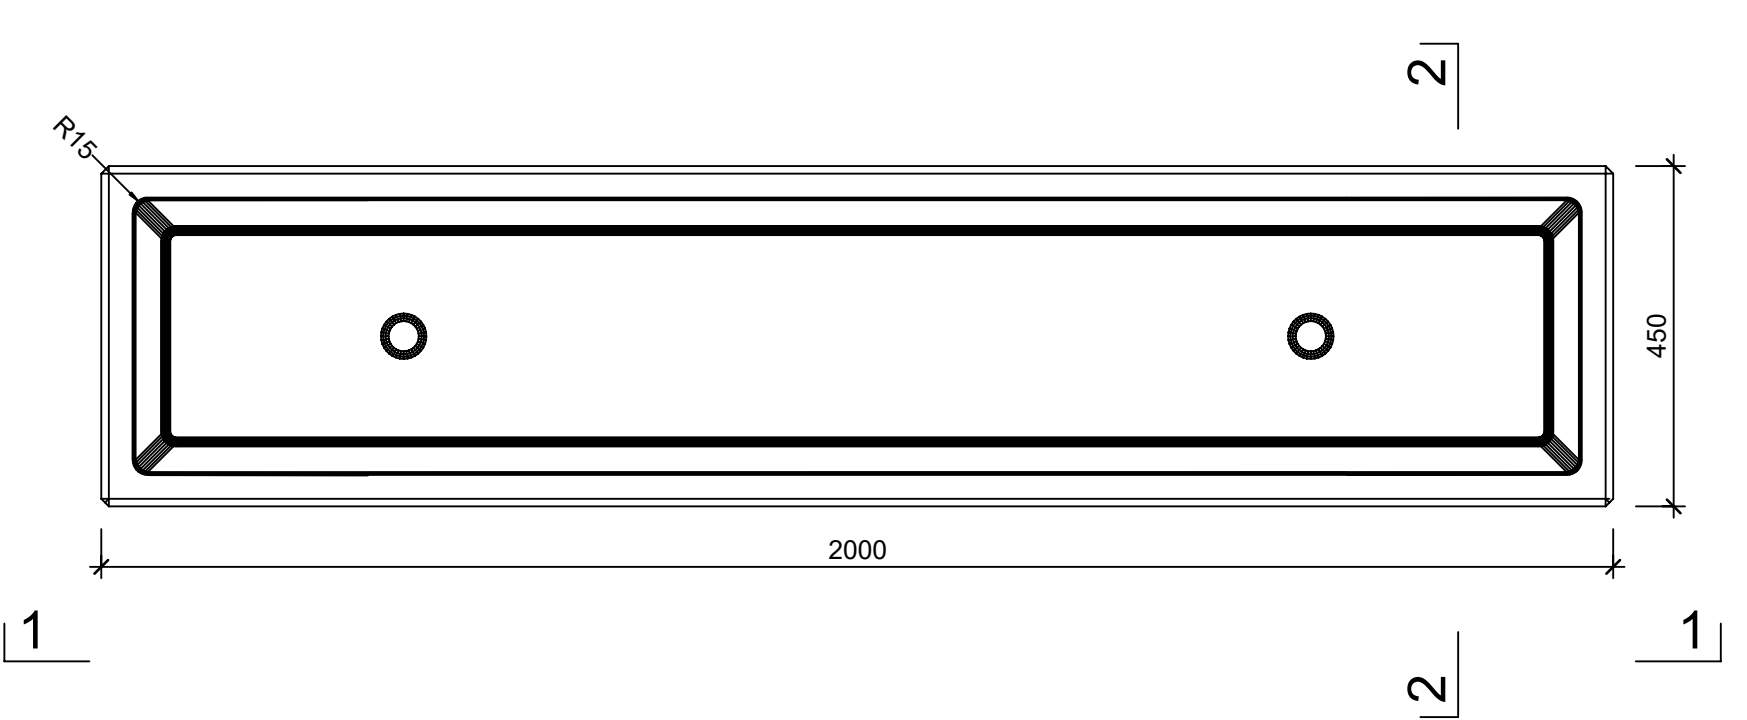

Isometrie

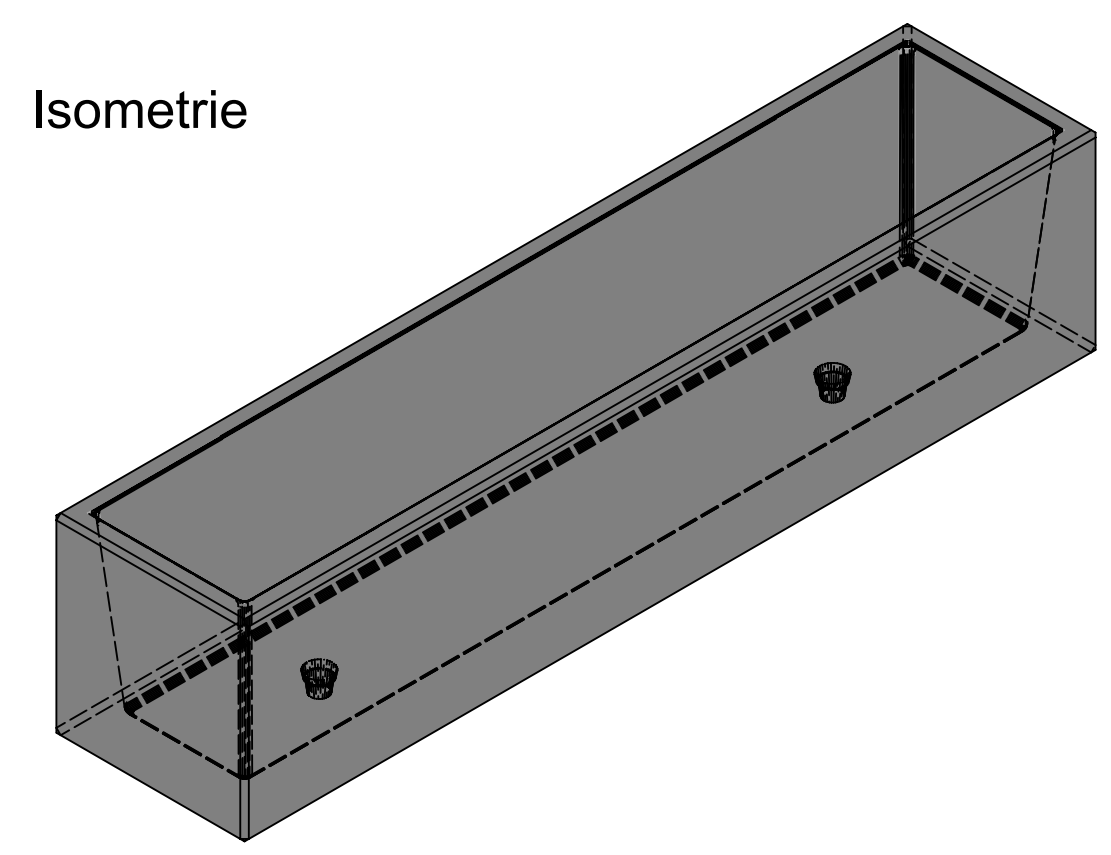

Rubrik: O0001	Art.-Nr: 127842	HW: 14	Massstab: 1:2/10	Format: DIN A3
Pflanzen- und Brunnentröge			Gezeichnet: 04.07.2024 / slu	Geprüft: 04.07.2024 / mavi
PARCO Pflanzentrog rechteckig grau, glatt			Änderung: /	Geprüft: /
			Änderung: /	Geprüft: /
			Änderung: /	Geprüft: /
L 2000mm, B 450mm, H 450mm, W 45mm			Ersetzt:	
 CREABETON AG 6221 Rickenbach LU info@creabeton.ch Telefon 0848 400 401 CREABETON MATÉRIAUX AG 3225 Müntschemier BE			Plan-Nr: O0001_127842_14_PZ_01_01	
			DIESE ZEICHNUNG IST GEISTIGES EIGENTUM DES HW UND DARF OHNE DEREN EINWILLIGUNG WEDER KOPiert, vervielfältigt, weitergegeben, noch zur Ausführung benutzt werden. Art. 5 des Bundesgesetzes gegen den unlauteren Wettbewerb (UWG).	