




Grundriss 1:10

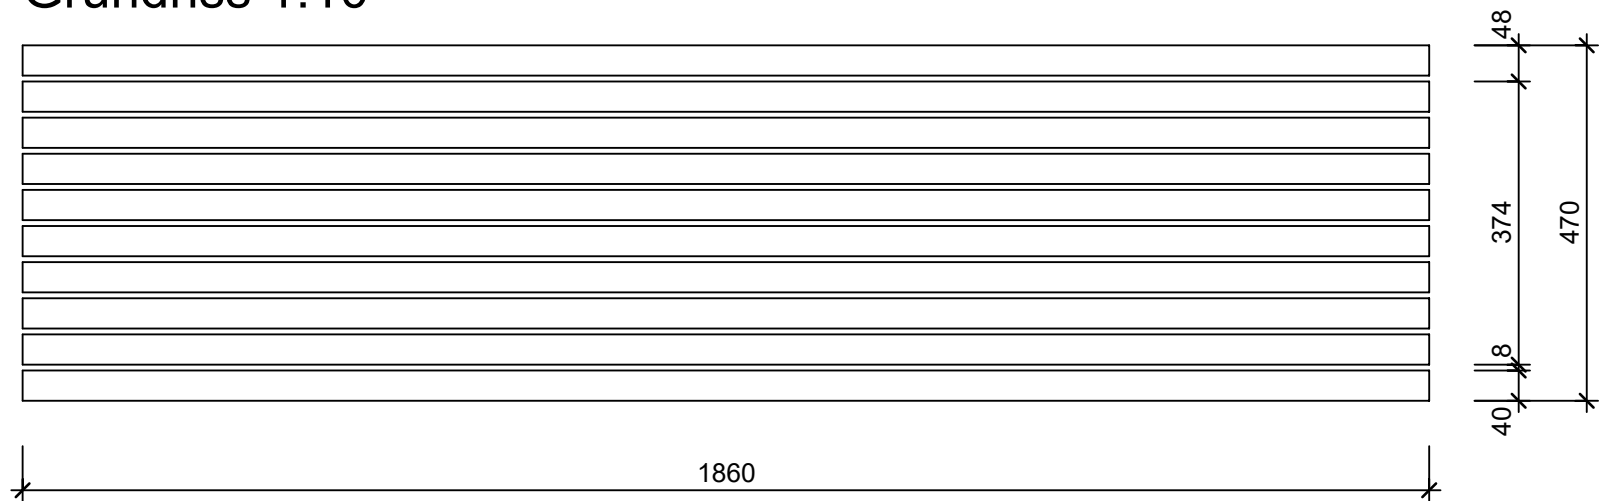

Isometrie 1:10

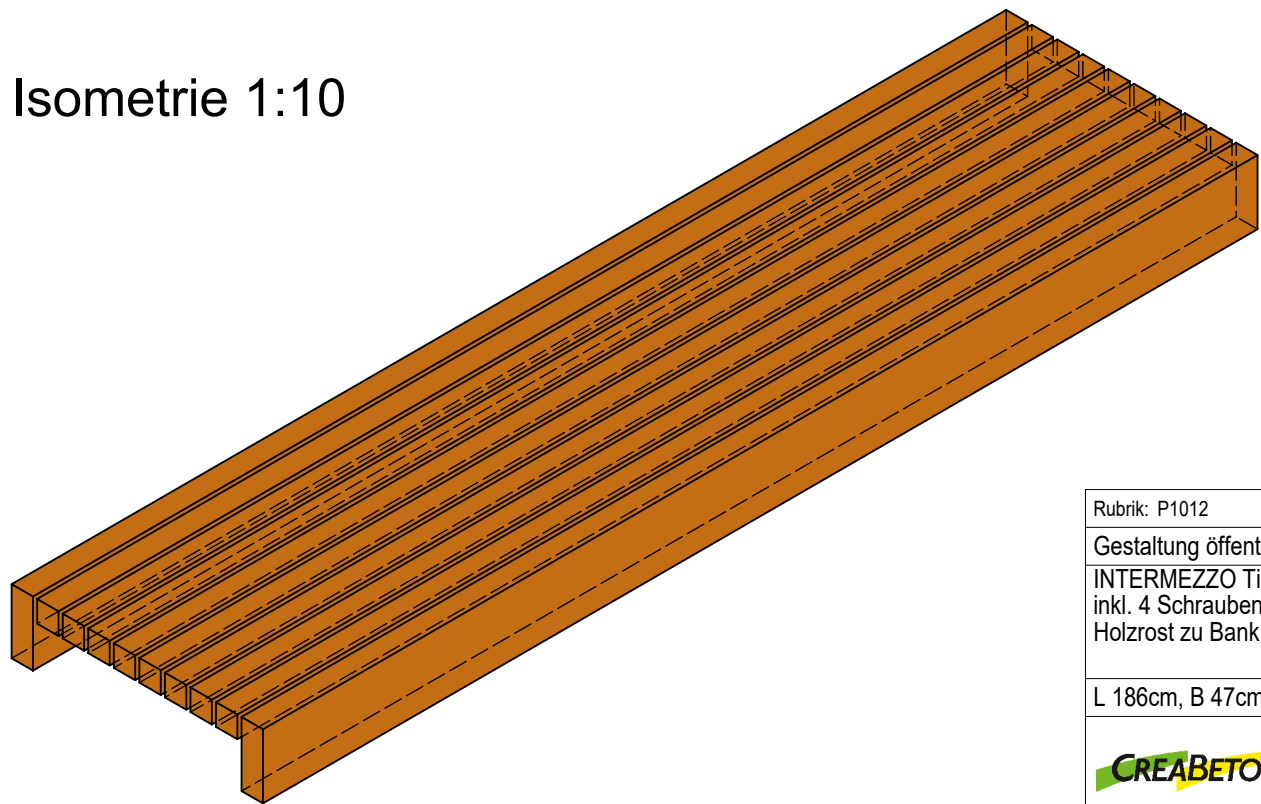

Schnitt 1:10

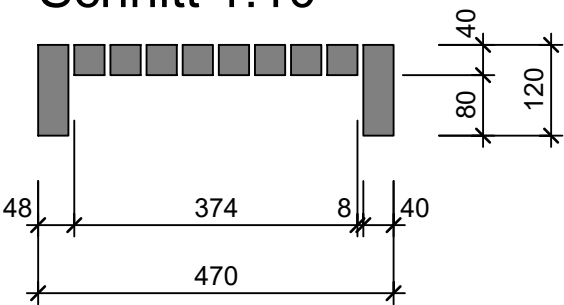

Rubrik: P1012	Art.-Nr: 124373	HW: 99	Masstab: 1:10	Format: DIN A4
Gestaltung öffentlicher Raum			Gezeichnet: 11.11.2021 / scj	Geprüft: 12.11.2021 / PM
INTERMEZZO Tisch und Bank Corner inkl. 4 Schrauben, exkl. Betonwinkel Holzrost zu Bank			Änderung: /	Geprüft: /
			Änderung: /	Geprüft: /
			Änderung: /	Geprüft: /
L 186cm, B 47cm, H 12cm			Ersetzt:	
 CREABETON AG 6221 Rickenbach LU info@creabeton.ch Telefon 0848 400 401			Plan-Nr: P1012_124373_99_PZ_01_01	
Diese Zeichnung ist geistiges Eigentum des HW und darf ohne deren Einwilligung weder kopiert, vervielfältigt, weitergegeben, noch zur Ausführung benutzt werden. Art. 5 des Bundesgesetzes gegen den unlauteren Wettbewerb (UWG).				