




Schnitt 3-3, 1:5
Nut

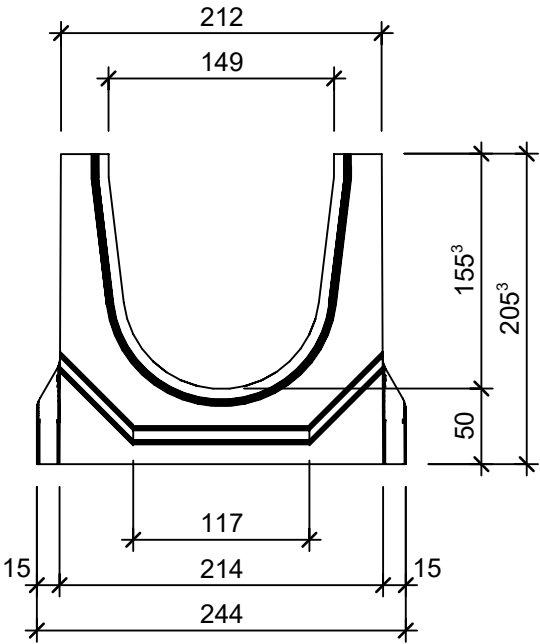


Ansicht 1-1, 1:5

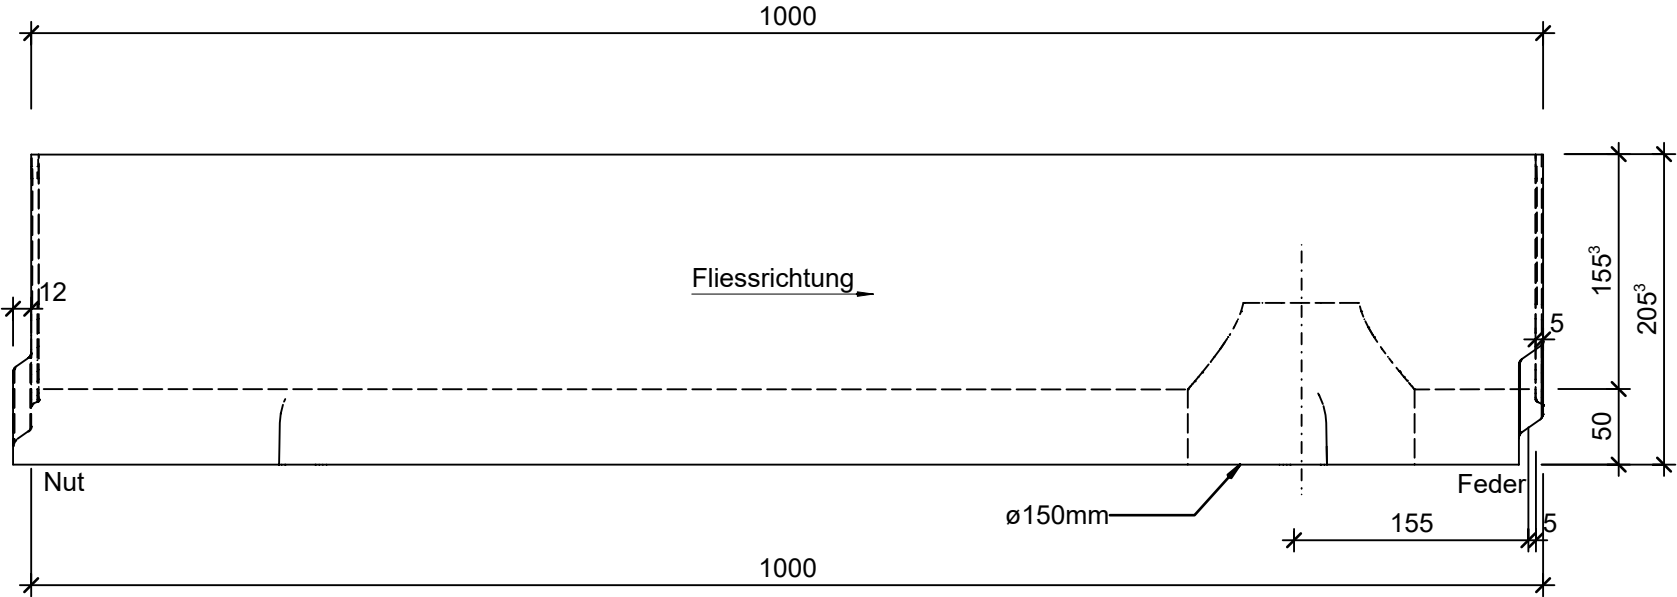


Schnitt 2-2, 1:5
Feder

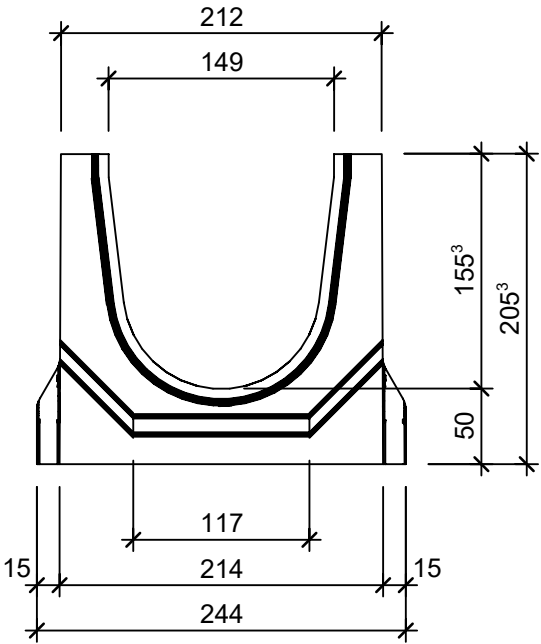

Grundriss, 1:5

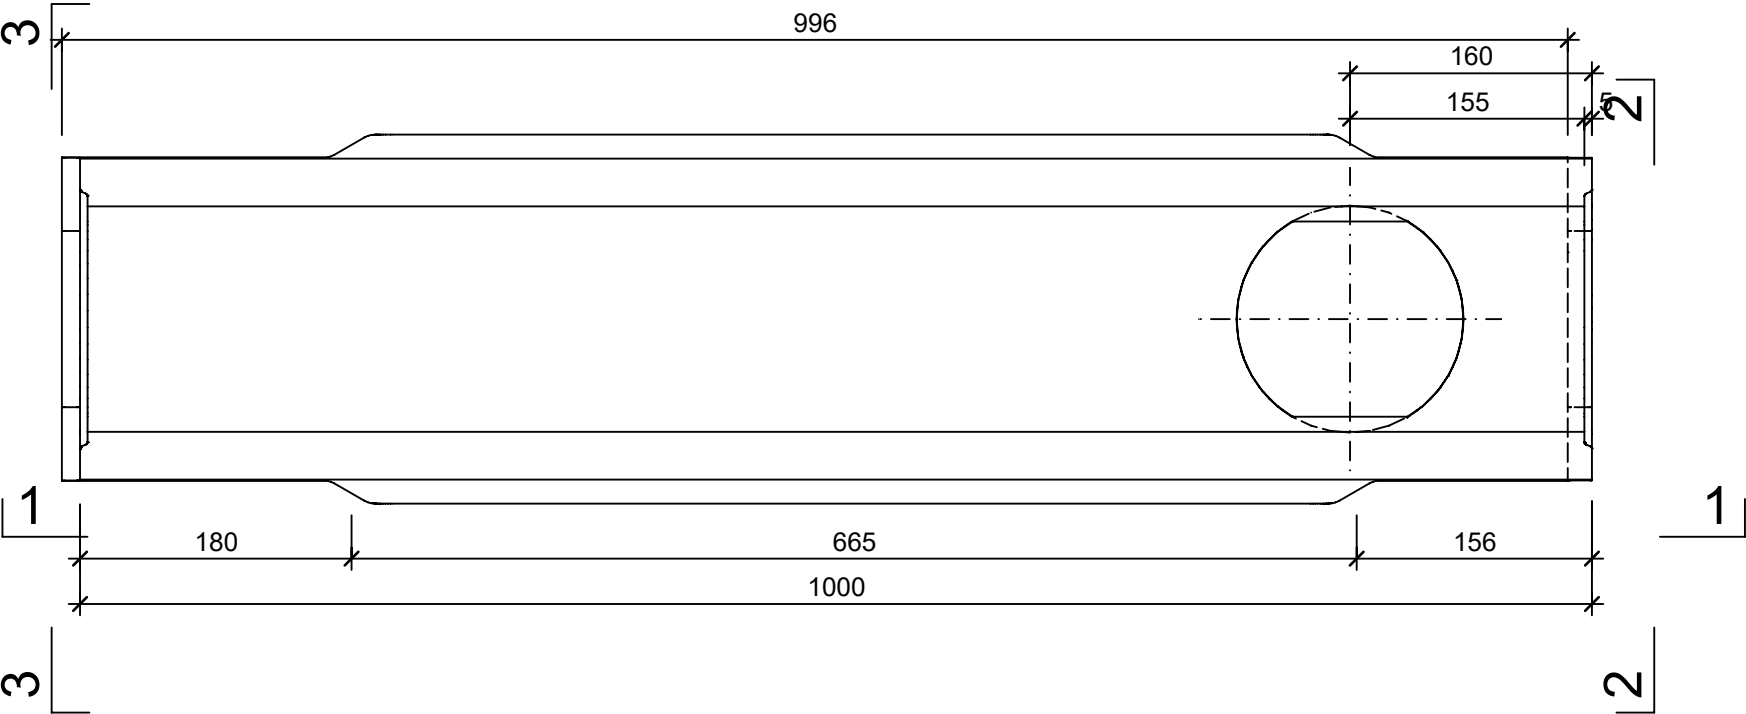

Isometrie

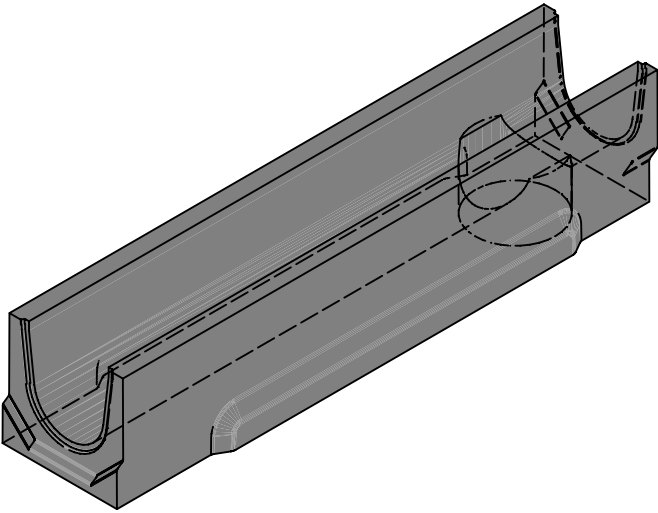

Rubrik: F0405	Art.-Nr: 105187	HW: 99	Massstab: 1:5	Format: A3
BIRCOplus			Gezeichnet: 15.10.2025 / trg	Geprüft: 28.10.2025 / RO
BIRCOplus Rinne NW 150			Änderung: /	Geprüft: /
für Schlitz- und Spülkastenaufsätze			Änderung: /	Geprüft: /
Typ 0.1 ohne Gefälle BK E 600			Änderung: /	Geprüft: /
mit Auslauföffnung im Boden DN 150				
L 1000mm, B 244mm, H 205mm			Ersetzt:	
 CREABETON AG 6221 Rickenbach LU info@creabeton.ch Telefon 0848 400 401 CREABETON PRODUKTIONS AG 5201 Brugg AG			Plan-Nr: F0405_105187_99_PZ_01_01	