
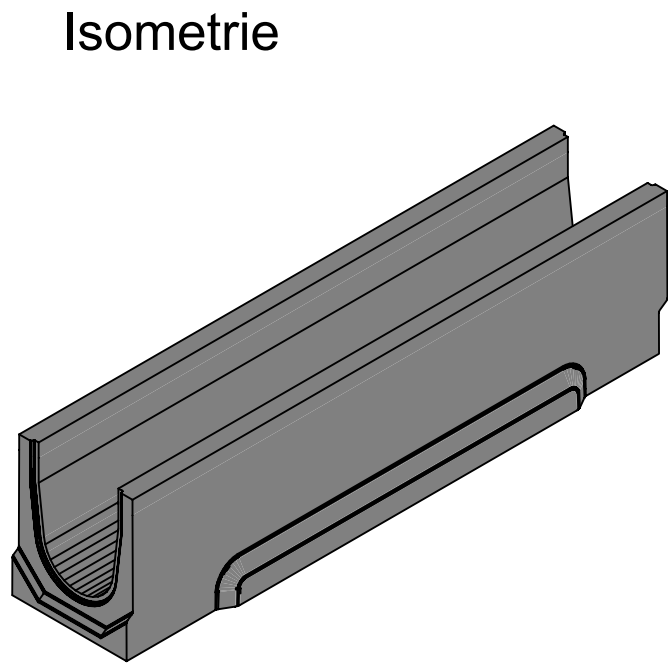
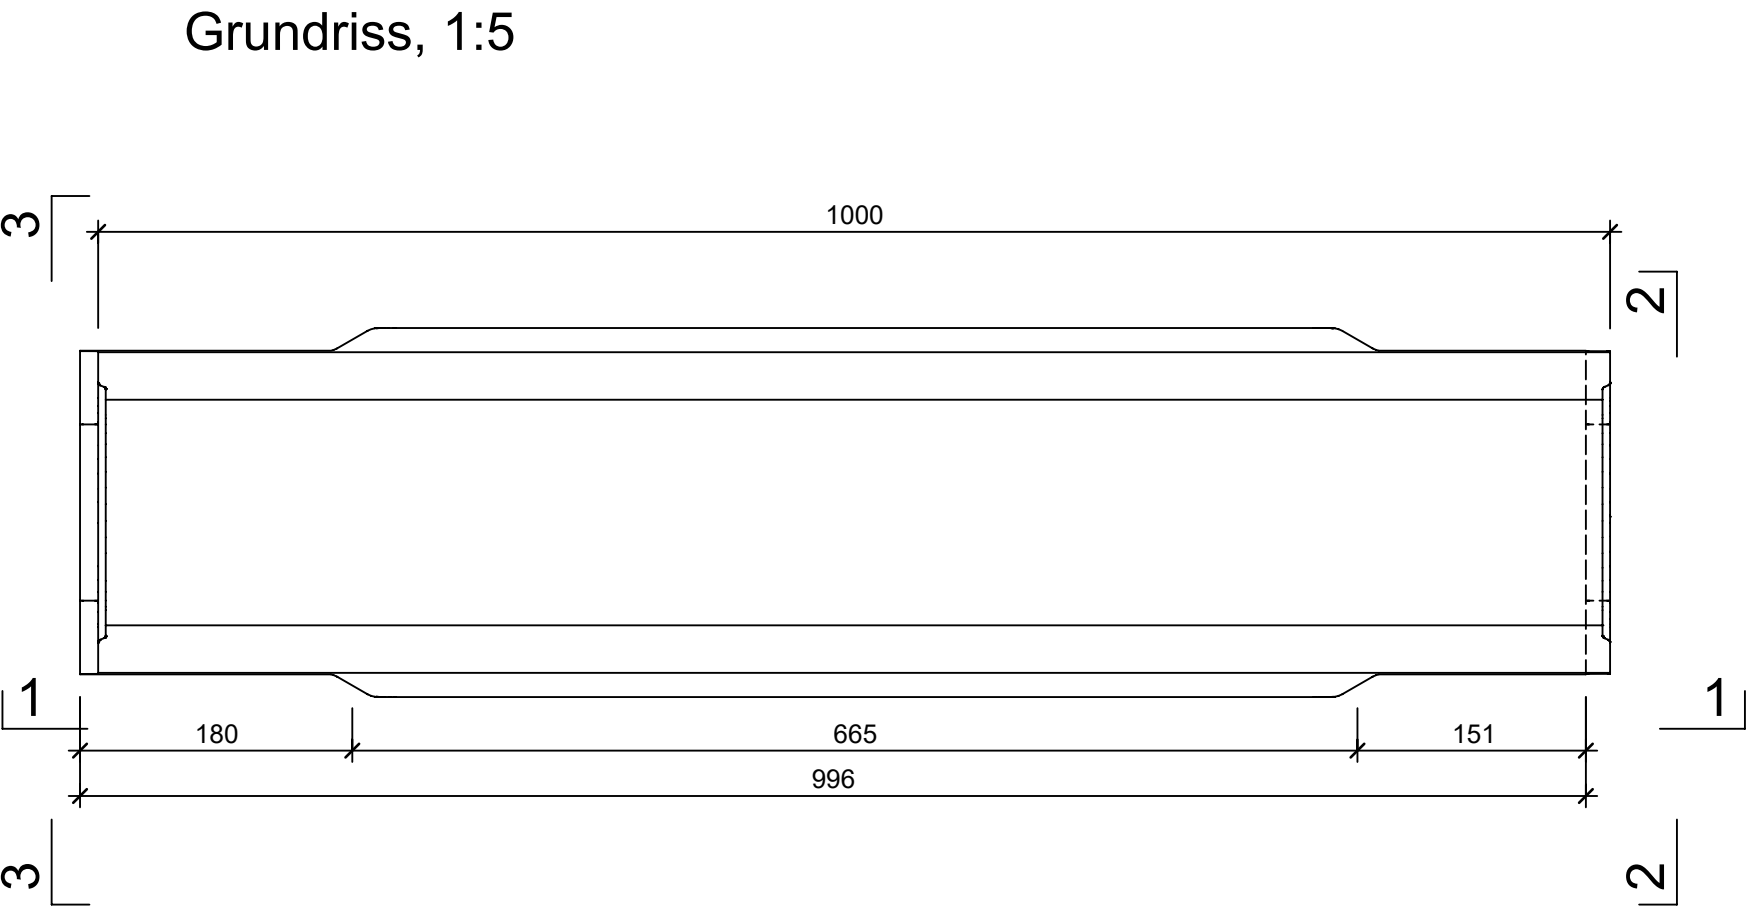
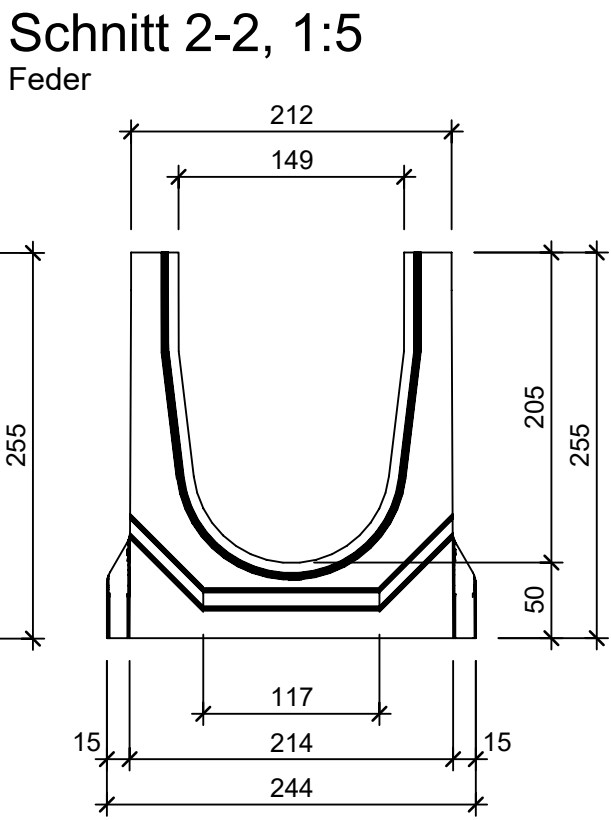
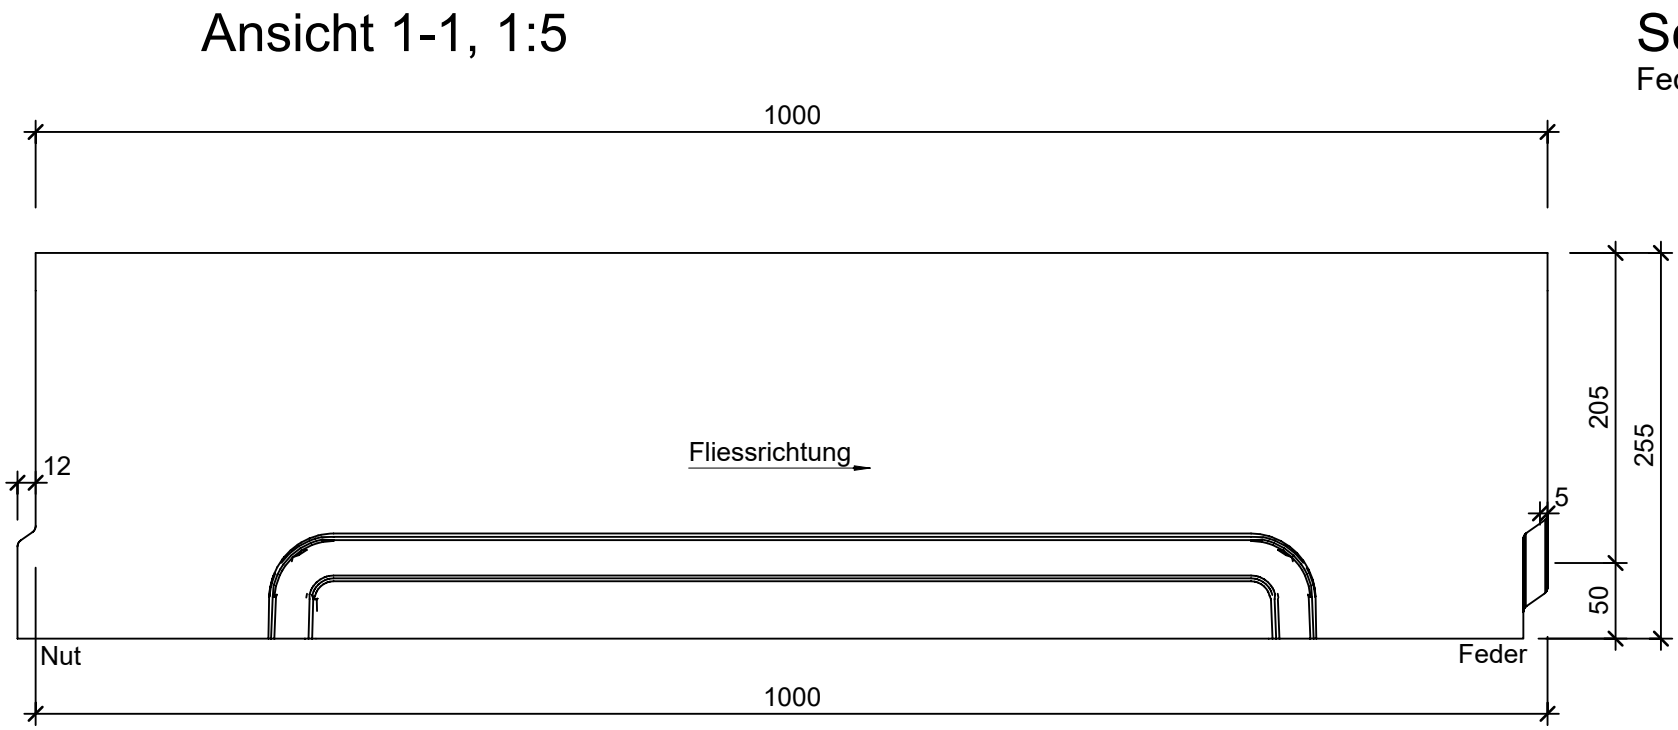


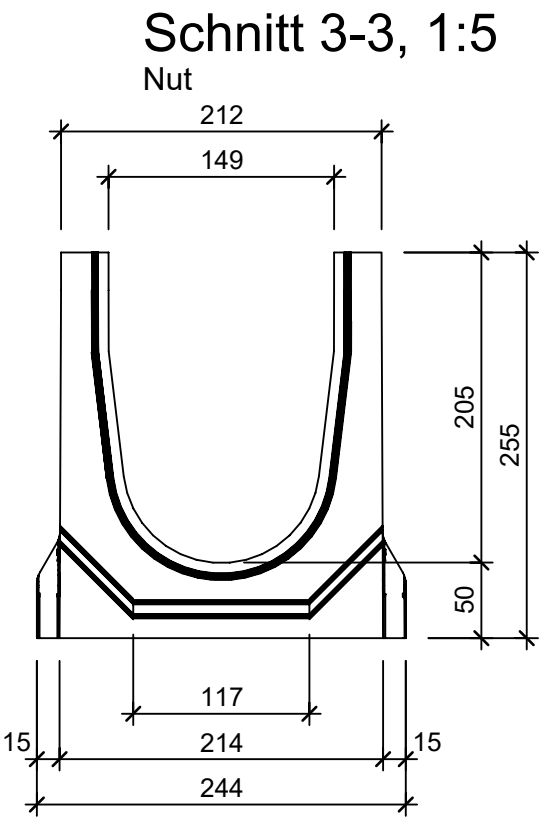

Rubrik: F0405	Art.-Nr: 107229	HW: 99	Massstab: 1:5	Format: A3
BIRCOplus			Gezeichnet: 13.10.2025 / trg	Geprüft: 28.10.2025 / RO
BIRCOplus Rinne NW 150 für Schlitz- und Spülkastenaufsätze Typ 100 ohne Gefälle BK E 600			Änderung: /	Geprüft: /
			Änderung: /	Geprüft: /
			Änderung: /	Geprüft: /
L 1000mm, B 244mm, H 255mm			Ersetzt:	
 CREABETON AG 6221 Rickenbach LU info@creabeton.ch Telefon 0848 400 401 CREABETON PRODUKTIONS AG 5201 Brugg AG			Plan-Nr: F0405_107229_99_PZ_01_01	
			Diese Zeichnung ist geistiges Eigentum des HW und darf ohne deren Einwilligung weder kopiert, vervielfältigt, weitergegeben, noch zur Ausführung benützt werden. Art. 5 des Bundesgesetzes gegen den unlauteren Wettbewerb (UWG).	